


Maitre d'oeuvre :
J Concept Sàrl
Rue du muret 1 / 1439 Rances

Ouvrage :
Construction d'une villa individuelle,
Construction de 2 couverts à voitures,
d'une pergola et d'une cabanon
Rte du Village 43 Saint-Barthélemy 1040 -
Parcelle 288

Maitre d'ouvrage
Yolande & Marcel Leresche
Rte du Village 43 / 1040 St-Barthélémy

Titre:
Coupe AA
PROJET 1:100

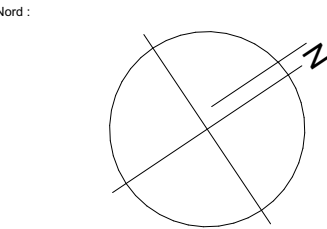

Format :	N° de projet :
A3-H	014


Echelle :
1:100



Date :	Elat du projet :
09.06.26	Projet

Dessinateur:
M Evan Jaquenoud

■ EXISTANT	N° CAMAC :
■ A DEMOLIR	247525
■ A CONSTRUIRE	

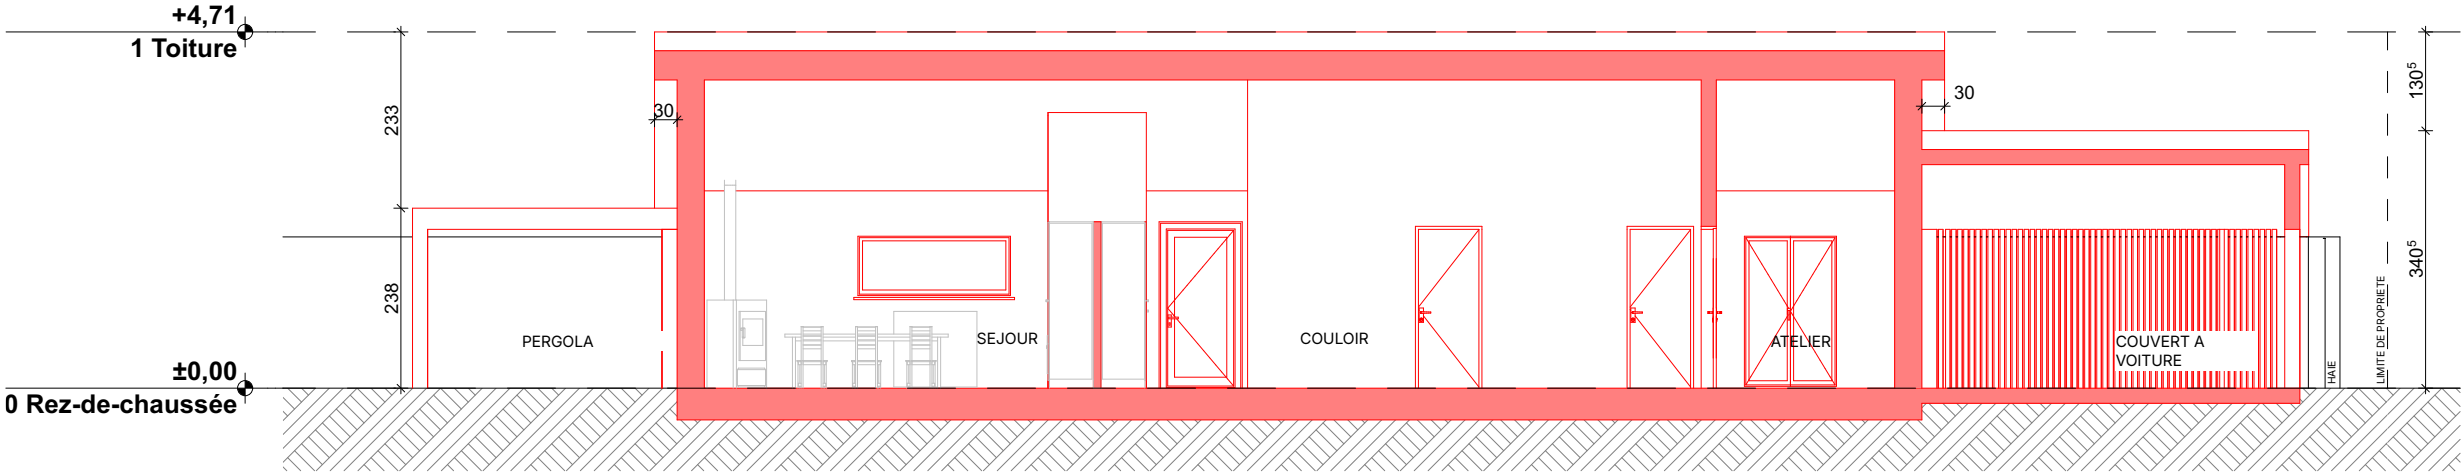

A
-

Coupe AA
1:100

Les propriétaires
M. & Mme.LERESCHE
MARCEL & YOLANDE

Le promettant acquéreur
M. FRÉDÉRIC,
LERESCHE


Architecte
M. Stéphane
Devaud

Maitre d'oeuvre :
J Concept Sàrl
Rue du muret 1 / 1439 Rances

Ouvrage :
Construction d'une villa individuelle,
Construction de 2 couverts à voitures,
d'une pergola et d'une cabanon
Rte du Village 43 Saint-Barthélemy 1040 -
Parcelle 288

Maitre d'ouvrage
Yolande & Marcel Leresche
Rte du Village 43 / 1040 St-Barthélémy

Titre:
Coupe BB
PROJET 1:100

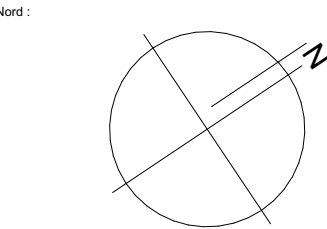

Format :	N° de projet :
A3-H	014


Echelle :
1:100



Date :	Elat du projet :
09.06.26	Projet

Dessinateur:
M Evan Jaquenoud

EXISTANT A DEMOLIR A CONSTRUIRE	N° CAMAC : 247525
--	----------------------

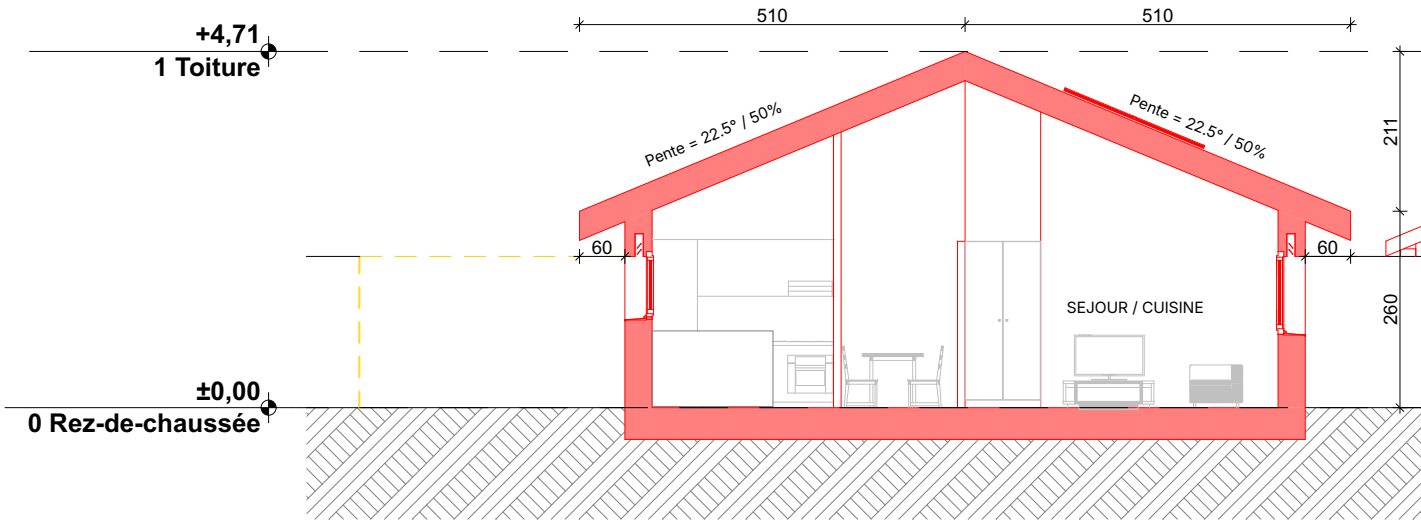

B -	Coupe BB 1:100
---------------------------	-------------------

Les propriétaires
M. & Mme.LERESCHE
MARCEL & YOLANDE

Le promettant acquéreur
M. FRÉDÉRIC,
LERESCHE


Architecte
M. Stéphane
Devaud

Maitre d'oeuvre :
J Concept Sàrl
Rue du muret 1 / 1439 Rances

Ouvrage :
Construction d'une villa individuelle,
Construction de 2 couverts à voitures,
d'une pergola et d'une cabanon
Rte du Village 43 Saint-Barthélemy 1040 -
Parcelle 288

Maitre d'ouvrage
Yolande & Marcel Leresche
Rte du Village 43 / 1040 St-Barthélémy

Titre:
Façade EST
PROJET 1:100

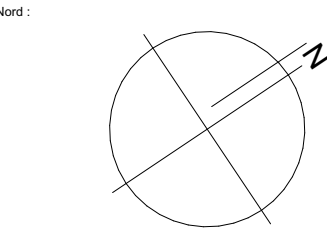

Format :	N° de projet :
A3-H	014


Echelle :
1:100



Date :	Elat du projet :
09.06.26	Projet

Dessinateur:
M Evan Jaquenoud

■ EXISTANT	N° CAMAC :
■ A DEMOLIR	247525
■ A CONSTRUIRE	

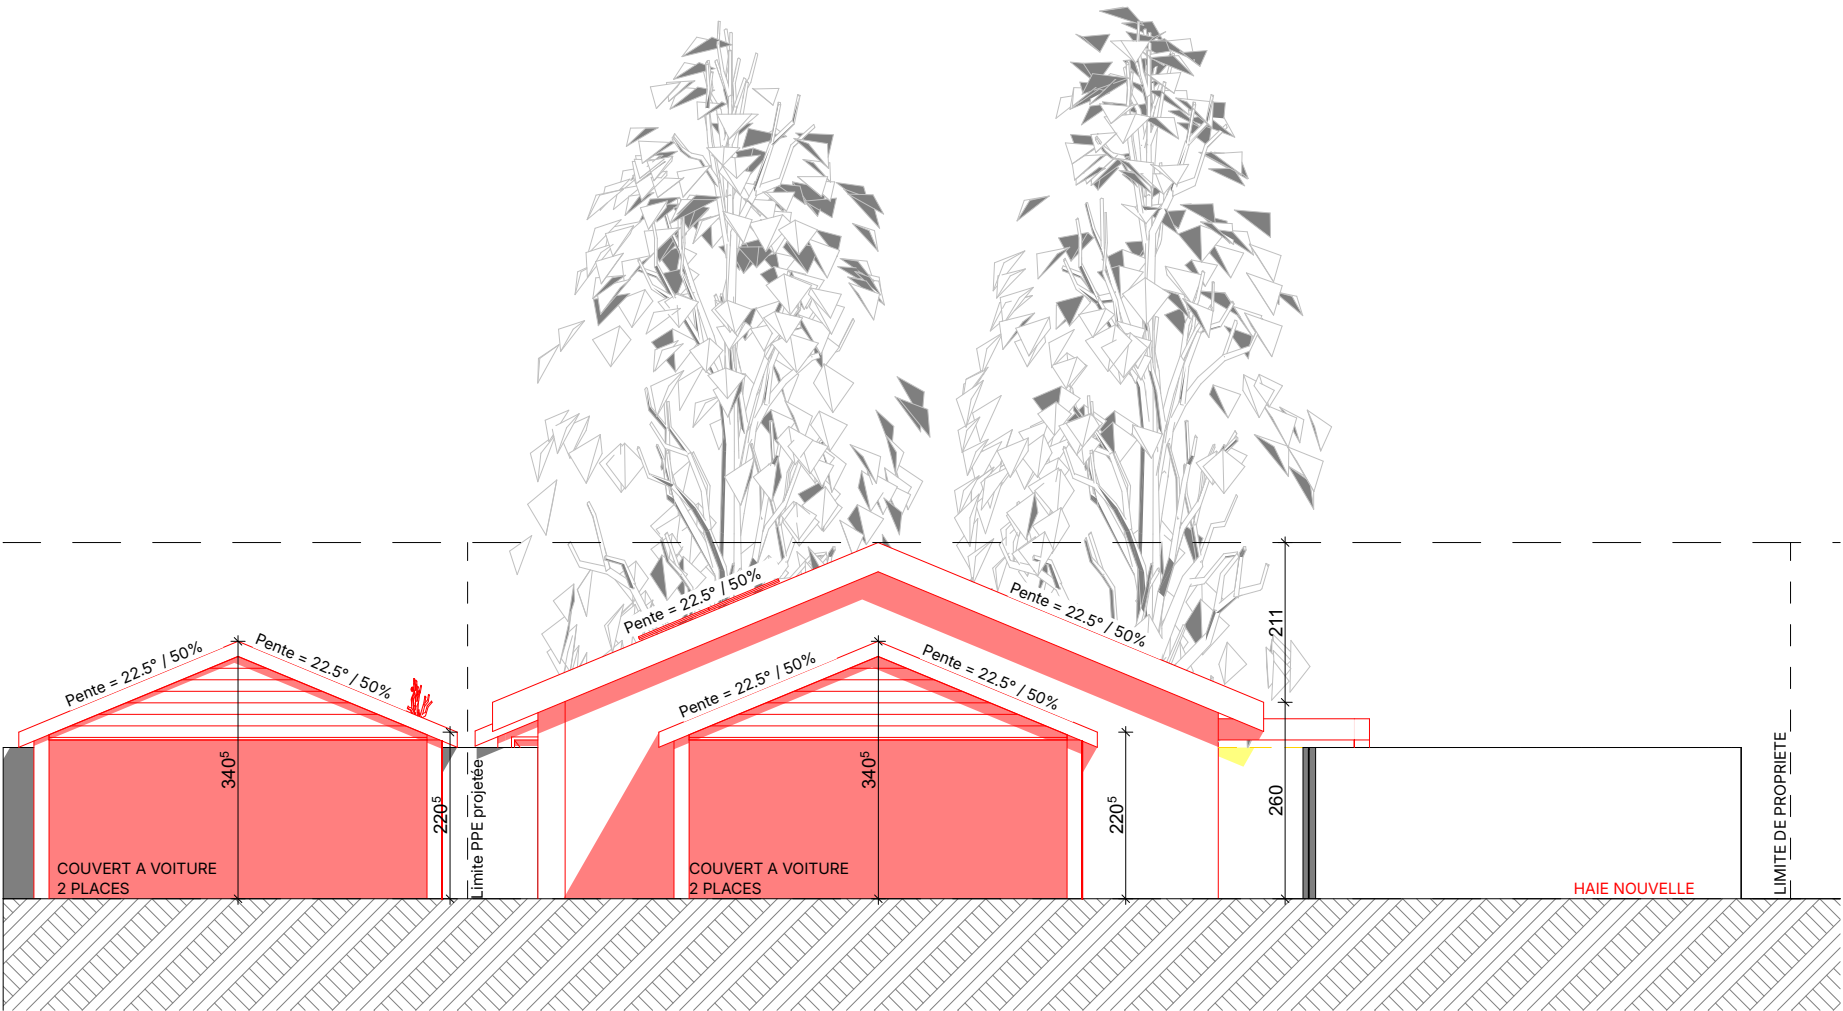

E
-

Façade Est
1:100

Les propriétaires
M. & Mme.LERESCHE
MARCEL & YOLANDE

Le promettant acquéreur
M. FRÉDÉRIC,
LERESCHE


Architecte
M. Stéphane
Devaud

Maitre d'oeuvre :
J Concept Sàrl
Rue du muret 1 / 1439 Rances

Ouvrage :
Construction d'une villa individuelle,
Construction de 2 couverts à voitures,
d'une pergola et d'une cabanon
Rte du Village 43 Saint-Barthélemy 1040 -
Parcelle 288

Maitre d'ouvrage
Yolande & Marcel Leresche
Rte du Village 43 / 1040 St-Barthélémy

Titre:
Façade Nord
PROJET 1:100

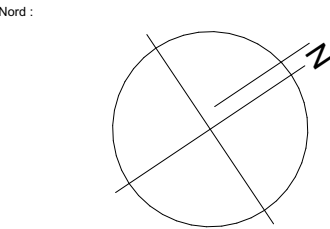

Format :	N° de projet :
A3-H	014


Echelle :
1:100



Date :	Elat du projet :
09.06.26	Projet

Dessinateur:
M Evan Jaquenoud

EXISTANT A DEMOLIR A CONSTRUIRE	N° CAMAC : 247525
--	----------------------

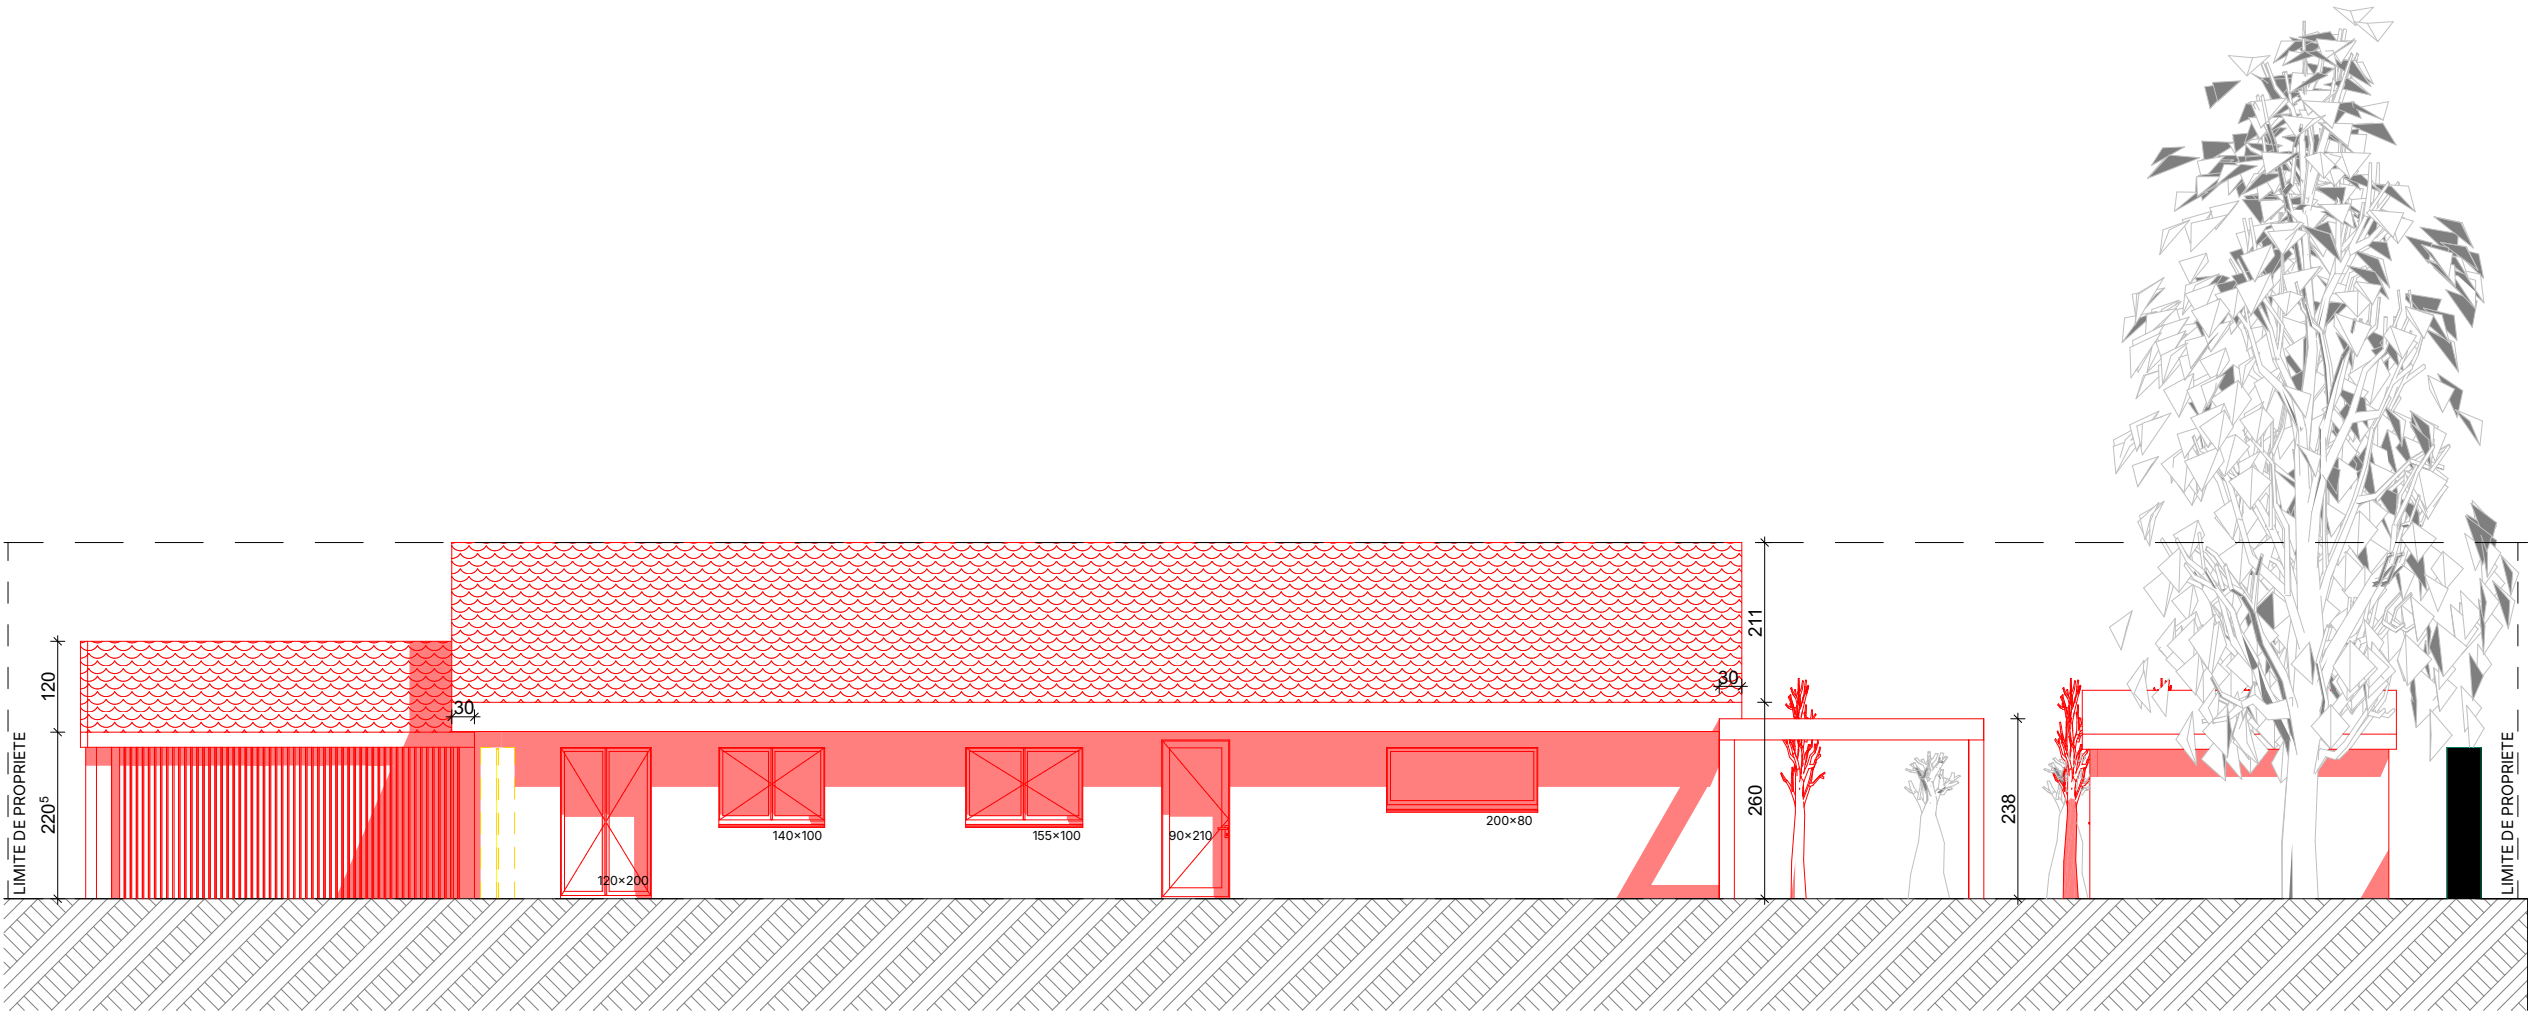

N
-

Façade Nord
1:100

Les propriétaires
M. & Mme.LERESCHE
MARCEL & YOLANDE

Le promettant acquéreur
M. FRÉDÉRIC,
LERESCHE


Architecte
M. Stéphane
Devaud

Maitre d'oeuvre :
J Concept Sàrl
Rue du muret 1 / 1439 Rances

Ouvrage :
Construction d'une villa individuelle,
Construction de 2 couverts à voitures,
d'une pergola et d'une cabanon
Rte du Village 43 Saint-Barthélemy 1040 -
Parcelle 288

Maitre d'ouvrage
Yolande & Marcel Leresche
Rte du Village 43 / 1040 St-Barthélémy

Titre:
Façade OUEST
PROJET 1:100

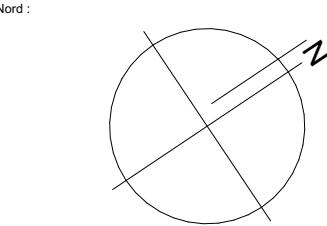

Format :	N° de projet :
A3-H	014


Echelle :
1:100



Date :	Elat du projet :
09.06.26	Projet

Dessinateur:
M Evan Jaquenoud

EXISTANT A DEMOLIR A CONSTRUIRE	N° CAMAC : 247525
--	----------------------

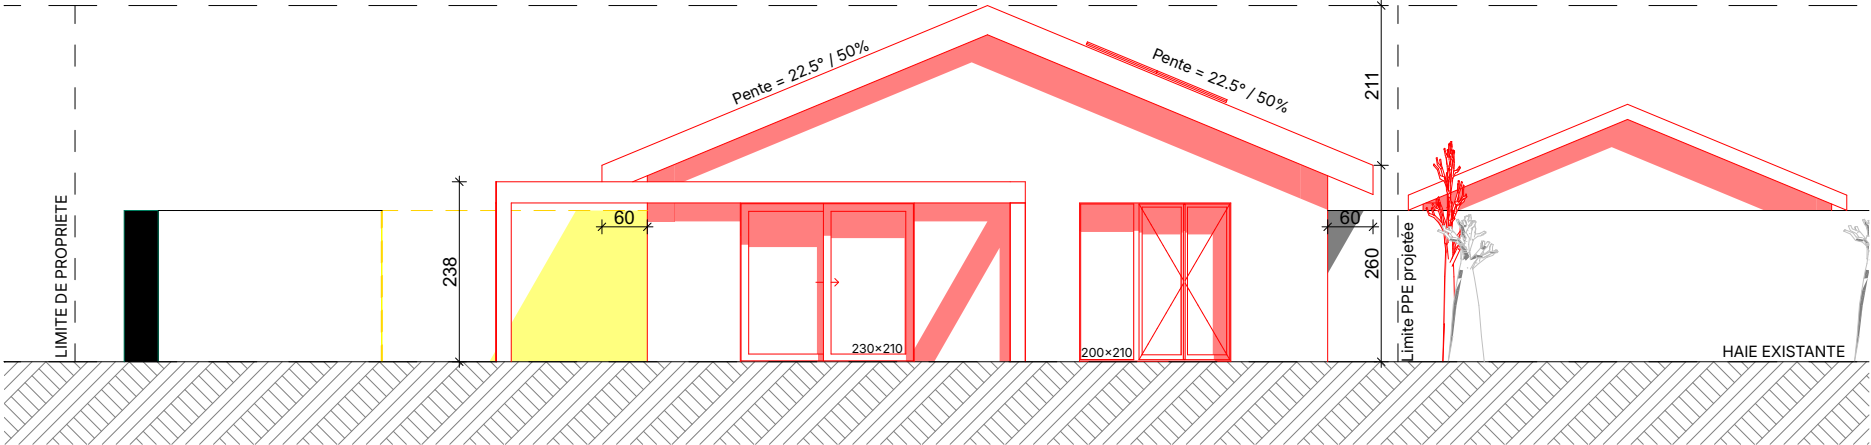

Façade Ouest
1:100

Les propriétaires
M. & Mme.LERESCHE
MARCEL & YOLANDE

Le promettant acquéreur
M. FRÉDÉRIC,
LERESCHE


Architecte
M. Stéphane
Devaud

Maitre d'oeuvre :
J Concept Sàrl
Rue du muret 1 / 1439 Rances

Ouvrage :
Construction d'une villa individuelle,
Construction de 2 couverts à voitures,
d'une pergola et d'une cabanon
Rte du Village 43 Saint-Barthélemy 1040 -
Parcelle 288

Maitre d'ouvrage
Yolande & Marcel Leresche
Rte du Village 43 / 1040 St-Barthélémy

Titre:
Façade SUD
PROJET 1:100

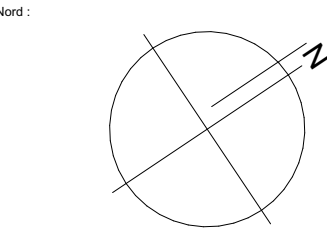

Format :	N° de projet :
A3-H	014


Echelle :
1:100



Date :	Elat du projet :
09.06.26	Projet

Dessinateur:
M Evan Jaquenoud

EXISTANT A DEMOLIR A CONSTRUIRE	N° CAMAC : 247525
--	----------------------

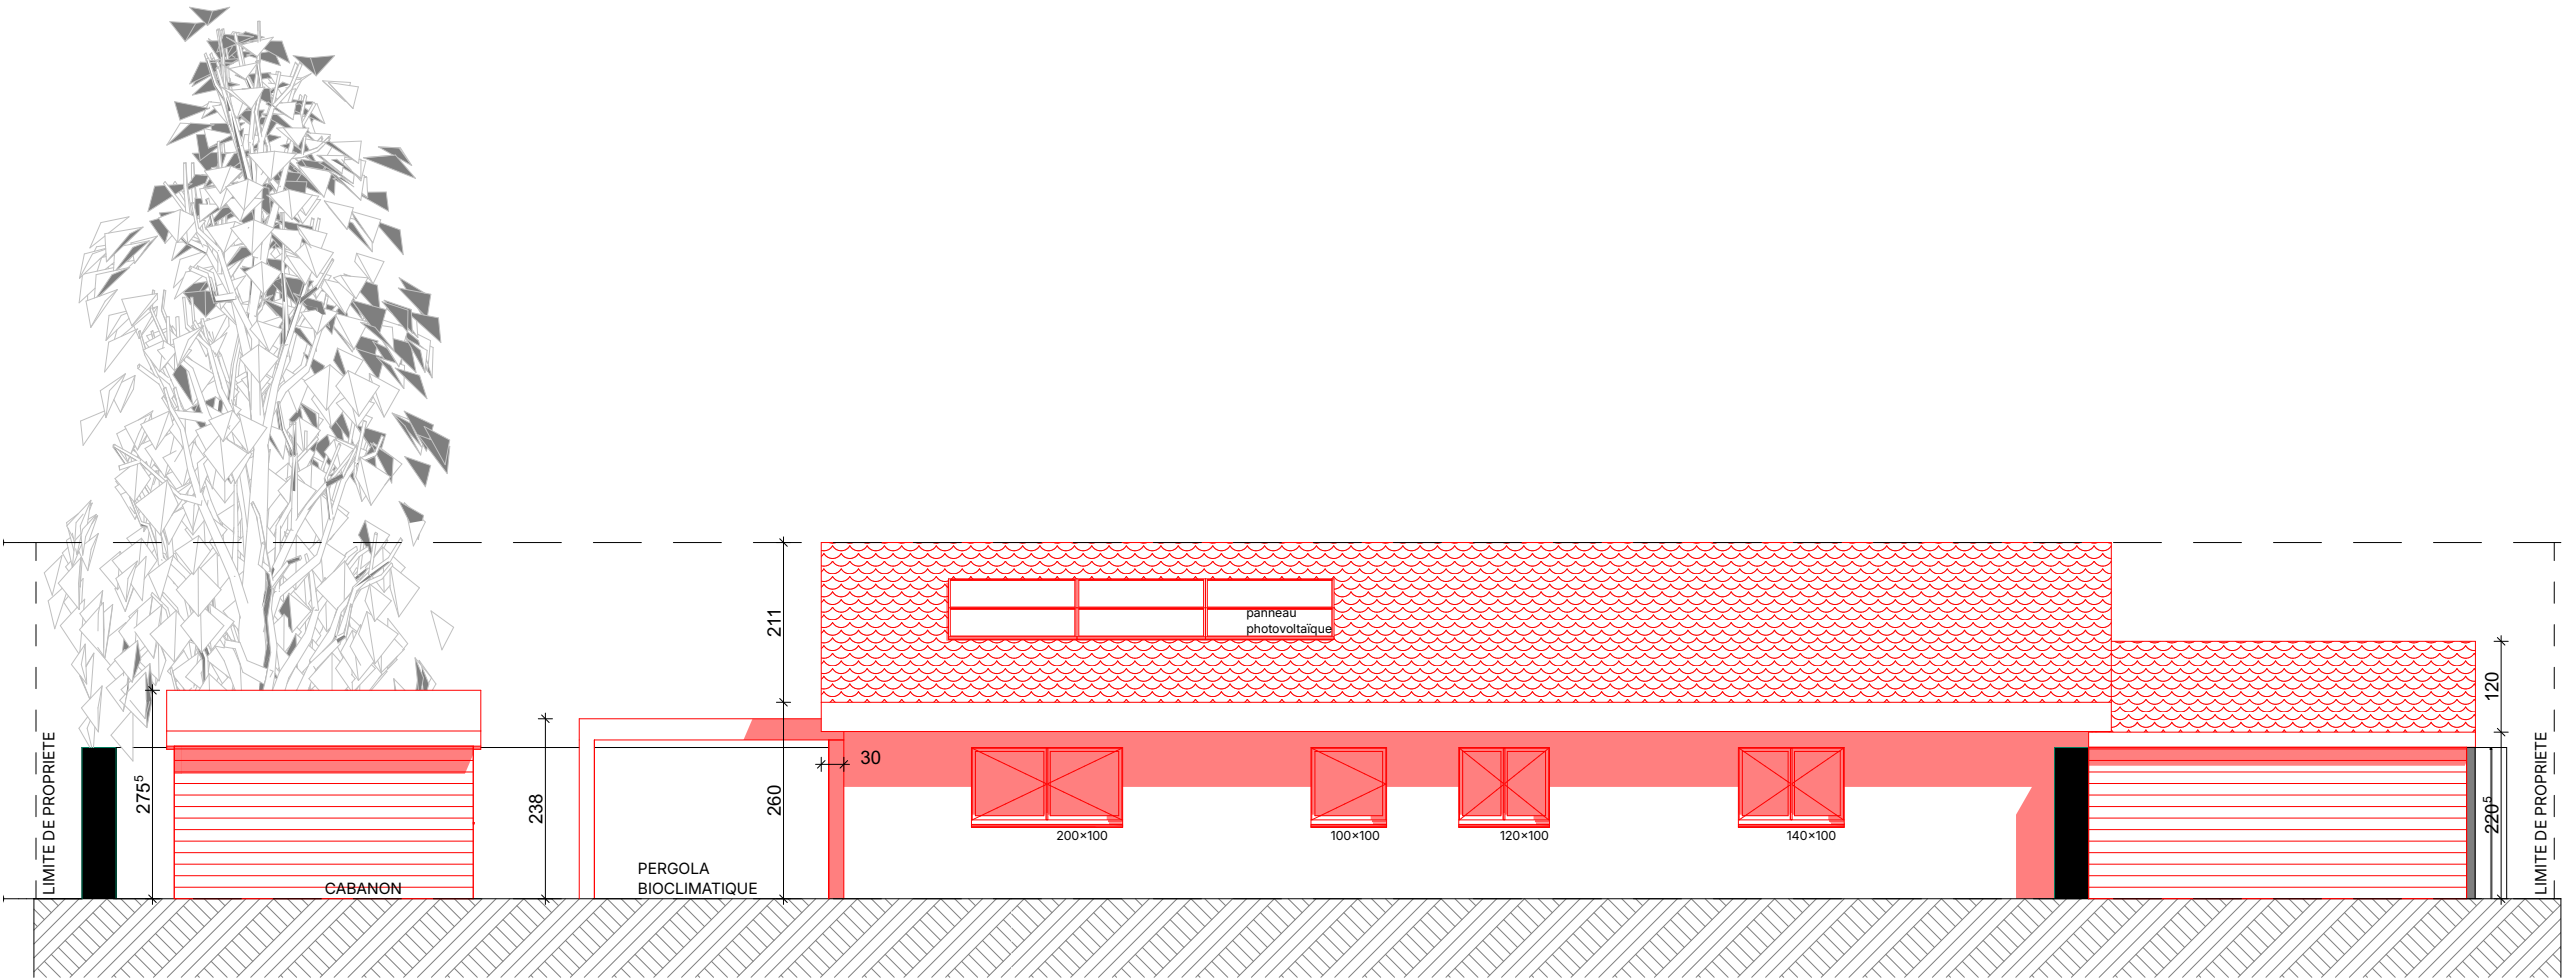

S
-

Façade Sud
1:100

Les propriétaires
M. & Mme.LERESCHE
MARCEL & YOLANDE

Le promettant acquéreur
M. FRÉDÉRIC,
LERESCHE


Architecte
M. Stéphane
Devaud

Maitre d'oeuvre :
J Concept Sàrl
Rue du muret 1 / 1439 Rances

Ouvrage :
Construction d'une villa individuelle,
Construction de 2 couverts à voitures,
d'une pergola et d'une cabanon
Rte du Village 43 Saint-Barthélemy 1040 -
Parcelle 288

Maitre d'ouvrage
Yolande & Marcel Leresche
Rte du Village 43 / 1040 St-Barthélémy

Titre:
Rez de chaussée
PROJET 1:100

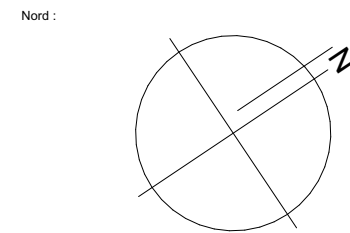

Format :
A3-H

N° de projet :
014

Echelle :
1:100

Date :
09.06.26


Elat du projet :
Projet

Dessinateur:
M Evan Jaquenoud

N° CAMAC :
247525

■ EXISTANT
■ A DEMOLIR
■ A CONSTRUIRE

Parcelle 288

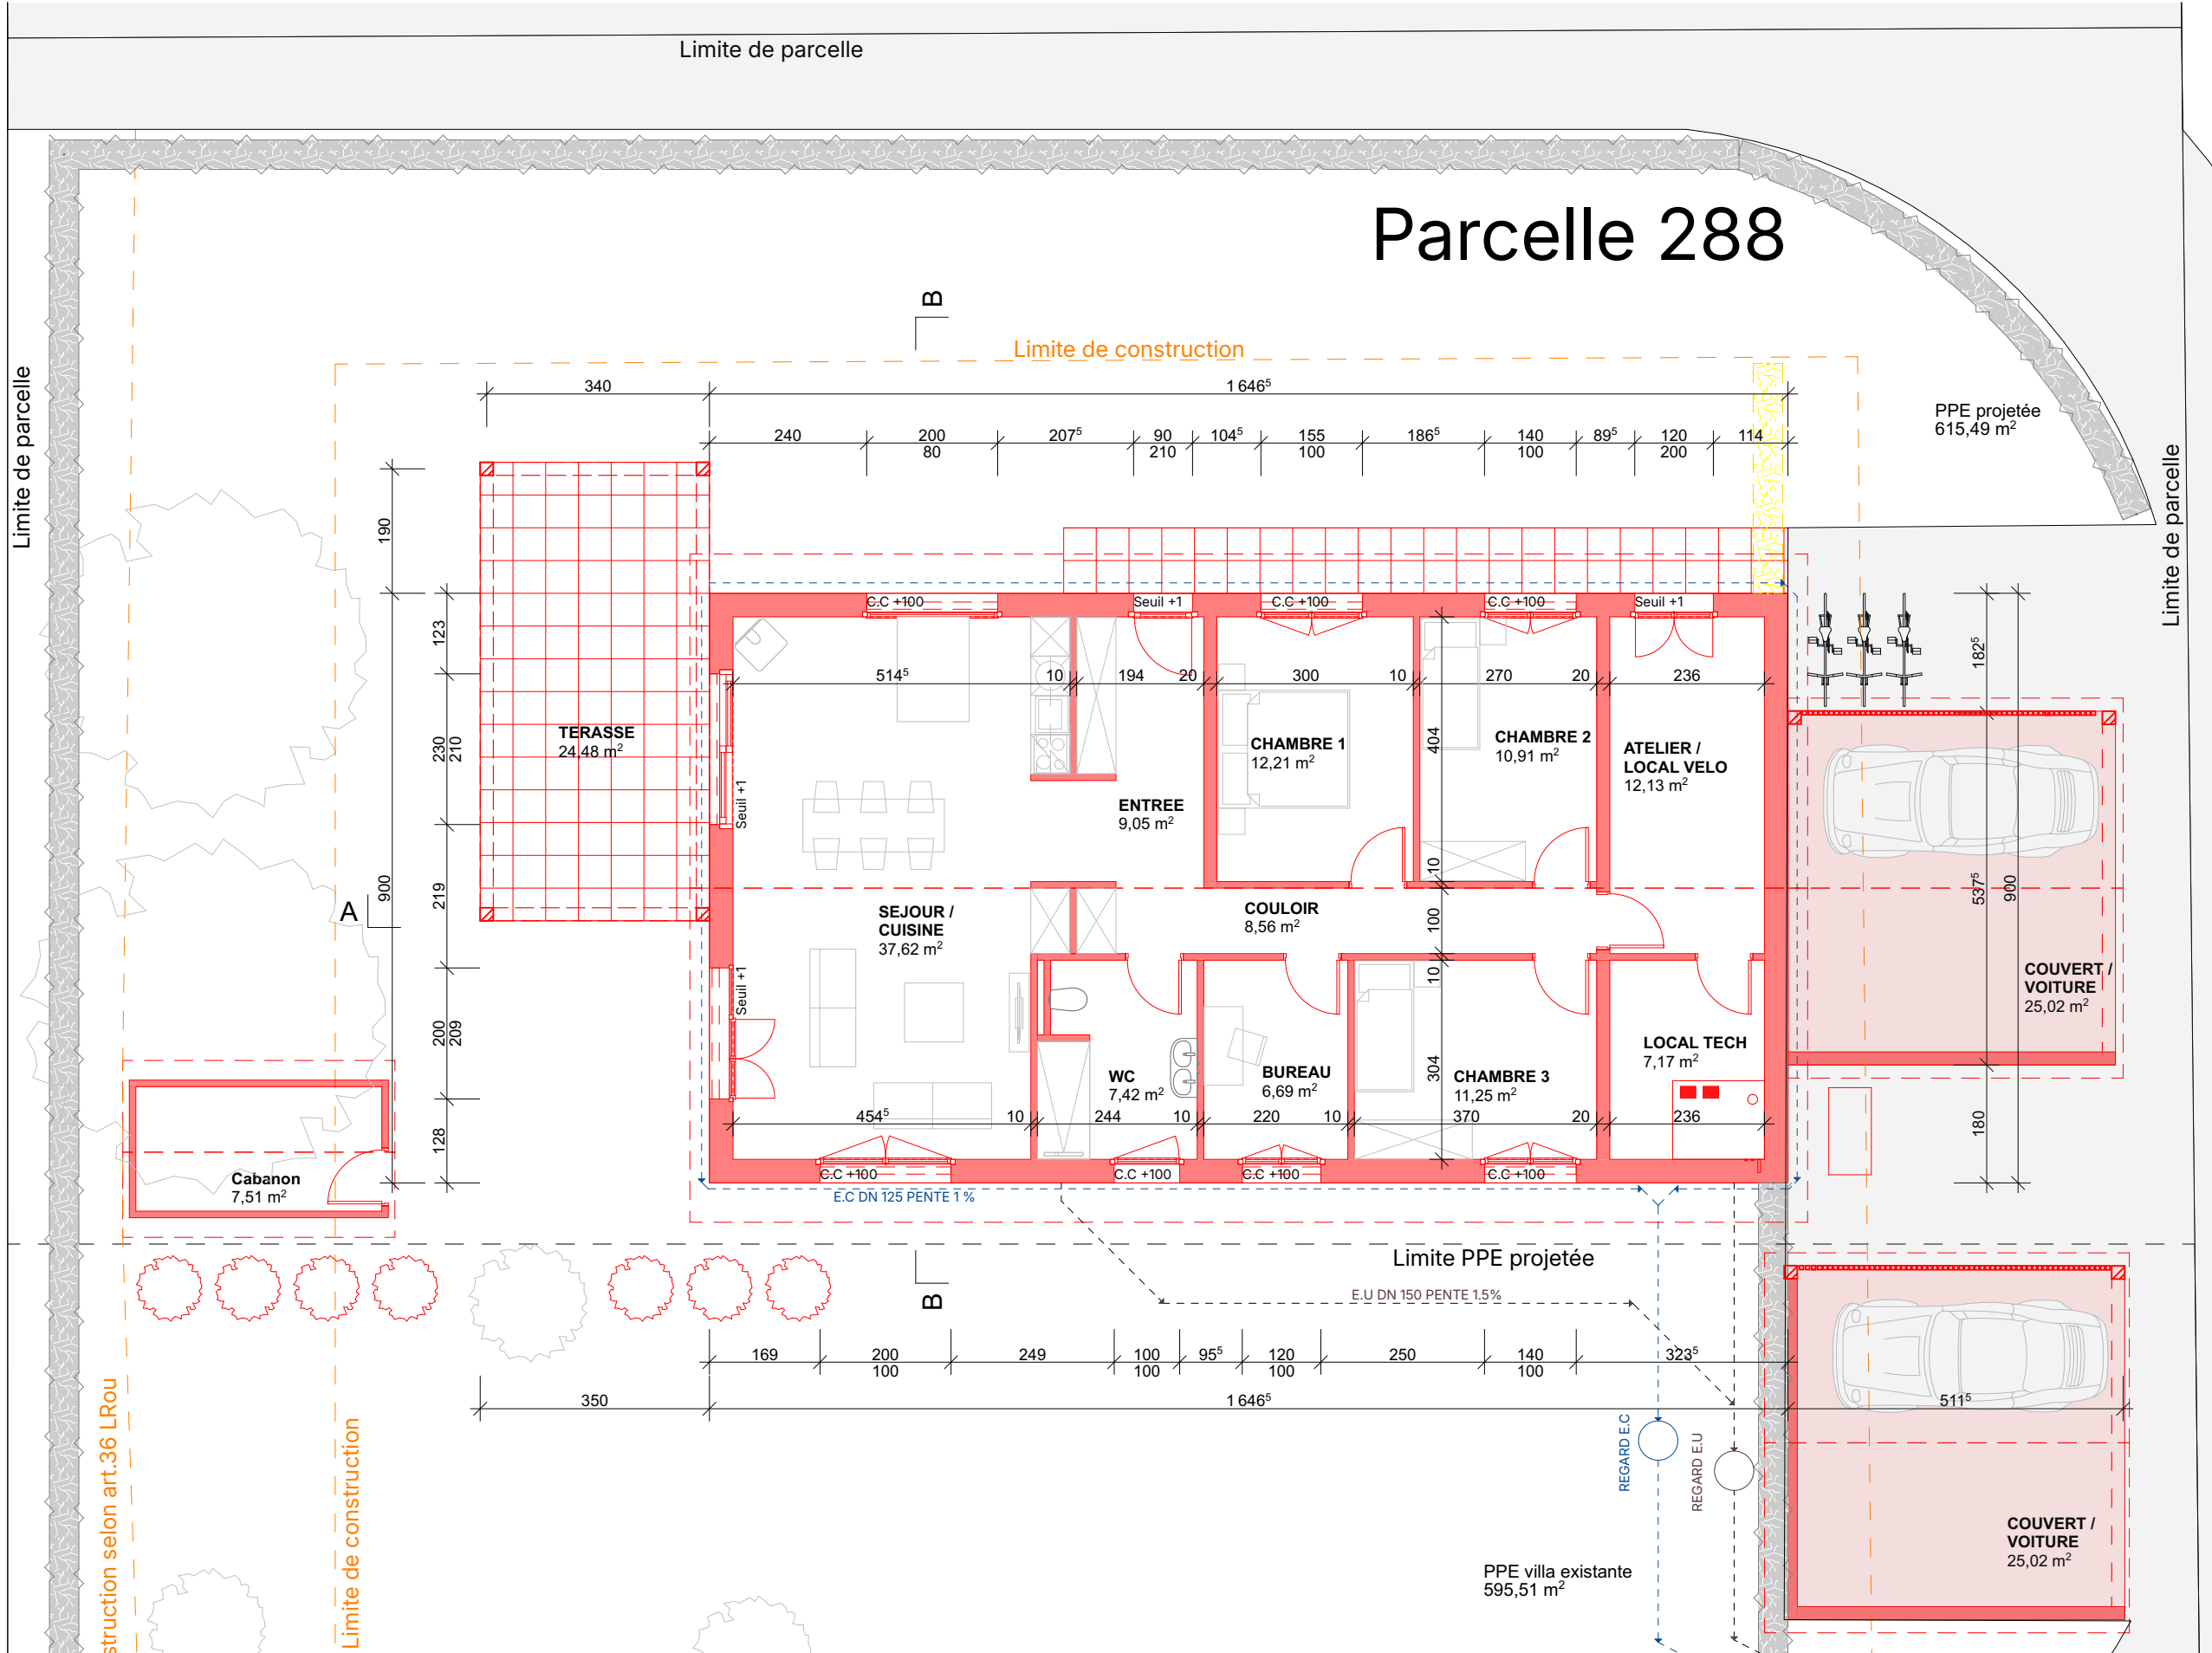


Rez-de-chaussée
1:100


Les propriétaires
M. & Mme. LERESCHE
MARCEL & YOLANDE

Le promettant acquéreur
M. FRÉDÉRIC,
LERESCHE

Architecte
M. Stéphane
Devaud

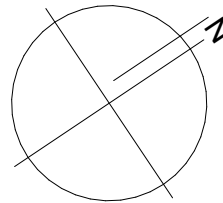

Rte du village

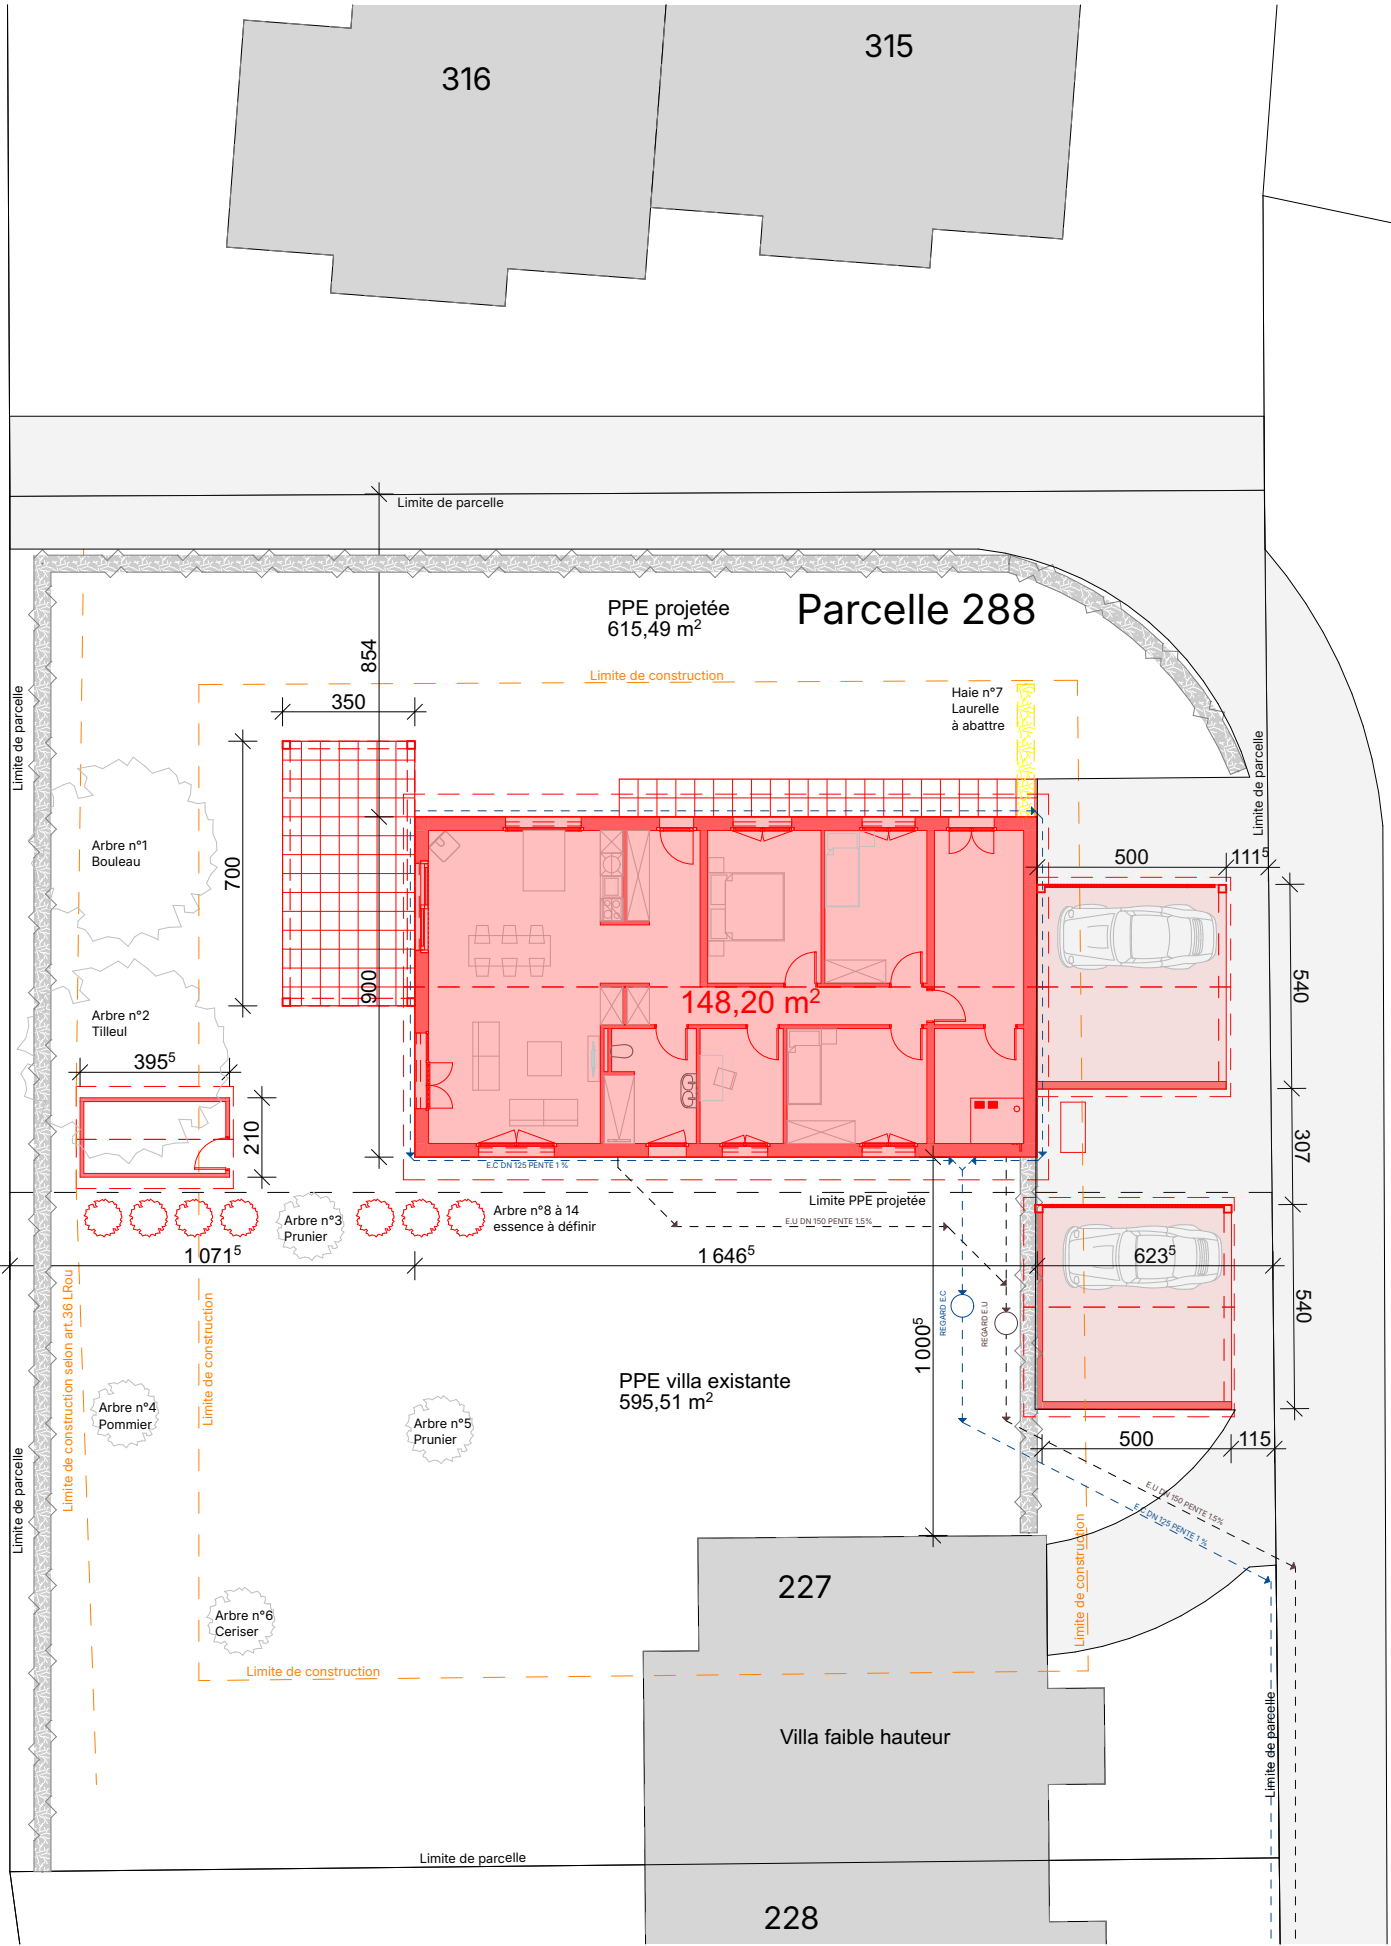

402