

COMMUNE DE SAINT-BARTHELEMY

PLAN 5
Coordonnées moyennes: 2'535'920 / 1'165'635

Propriétaire: FAVRE Paul

DESIGNATION CADASTRALE

Parcelle n° 81 - "Chemin du Moulin 24" - "Le Moulin"	
Habitation avec affectation mixte n° 53	395 m²
Autre revêtement dur	510 m²
Champ, pré, pâturage	15 m²
Jardin	939 m²
	1'859 m²

SERVITUDE

74'092 Passage à pied et à char

MENTION

2022/8609 Restriction LATC

Propriétaires voisins :

Parcelle	52	FAVRE Bertrand
Parcelle	493	FAVRE Pierre-Aimé
Parcelle	494	FAVRE Bertrand
Parcelle	495	FAVRE Philippe
Parcelle	515	FAVRE Paul

Zone village
Secteur de protection des eaux : üB / Degré de sensibilité au bruit : III
Recensement architectural : note 2 pour le bâtiment n° 53 ECA
----- Limite des constructions selon l'article 36 de la loi sur les routes
La réalisation du projet implique une mise à jour du plan du Registre Foncier

OBJET DE LA DEMANDE

Transformation et agrandissement d'un appartement du bâtiment n° 53 ECA
Rénovation de la toiture

Déroqation :

A l'article 4.6 du règlement sur le plan général d'affectation et la police des constructions (Aggravation, coefficient d'occupation du sol, augmentation de surface entre le couvert existant et l'agrandissement)

Détails : voir plans de l'architecte

PLAN DRESSE POUR DEMANDE D'AUTORISATION DE CONSTRUIRE


Sébastien Hämmerli / Inés Sancho Dupraz
Ingénieurs géomètres brevetés

 **ALPHA-GEO**
ingénieurs et géomètres sa
Succ. de Courdesse & Associés SA
Praz-Palud 7 | CP 14 | 1040 Echallens
tél 021 886 22 44 | echallens@alpha-geo.ch
www.alpha-geo.ch

Le propriétaire:



Echallens, le 16 avril 2026

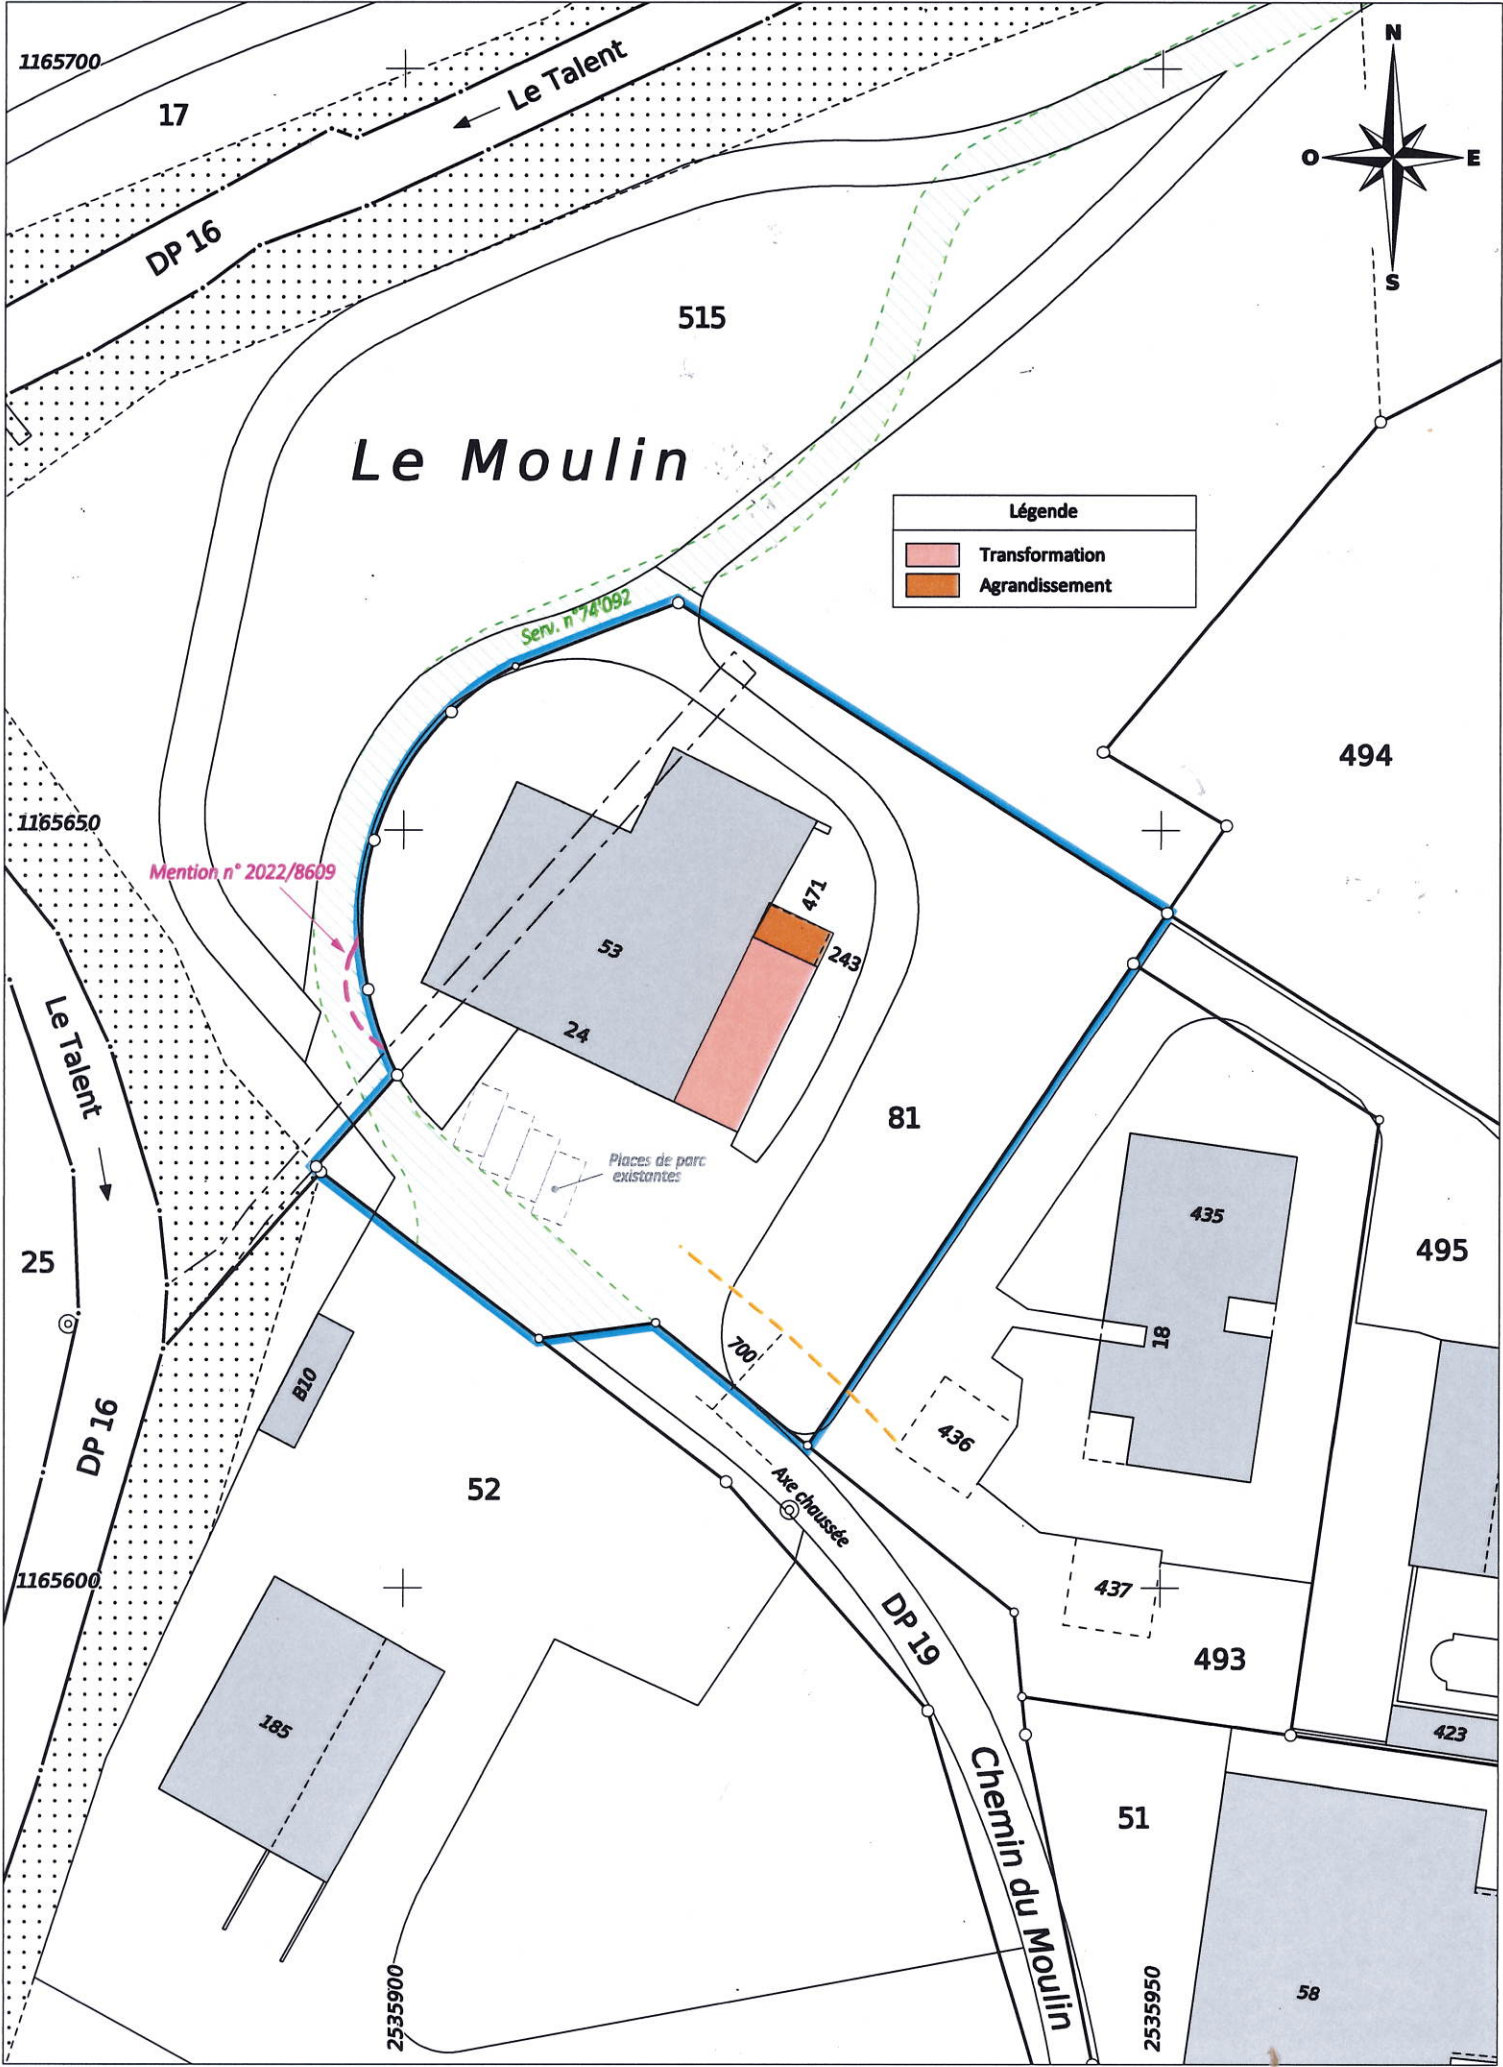

ALPHA-GEO - Ingénieurs et Géomètres SA

DT n° 5535-063 - Echallens, le 16 avril 2026

1:500

Mensuration numérique
Source : Géodonnées Etat de Vaud du 09/04/2026