


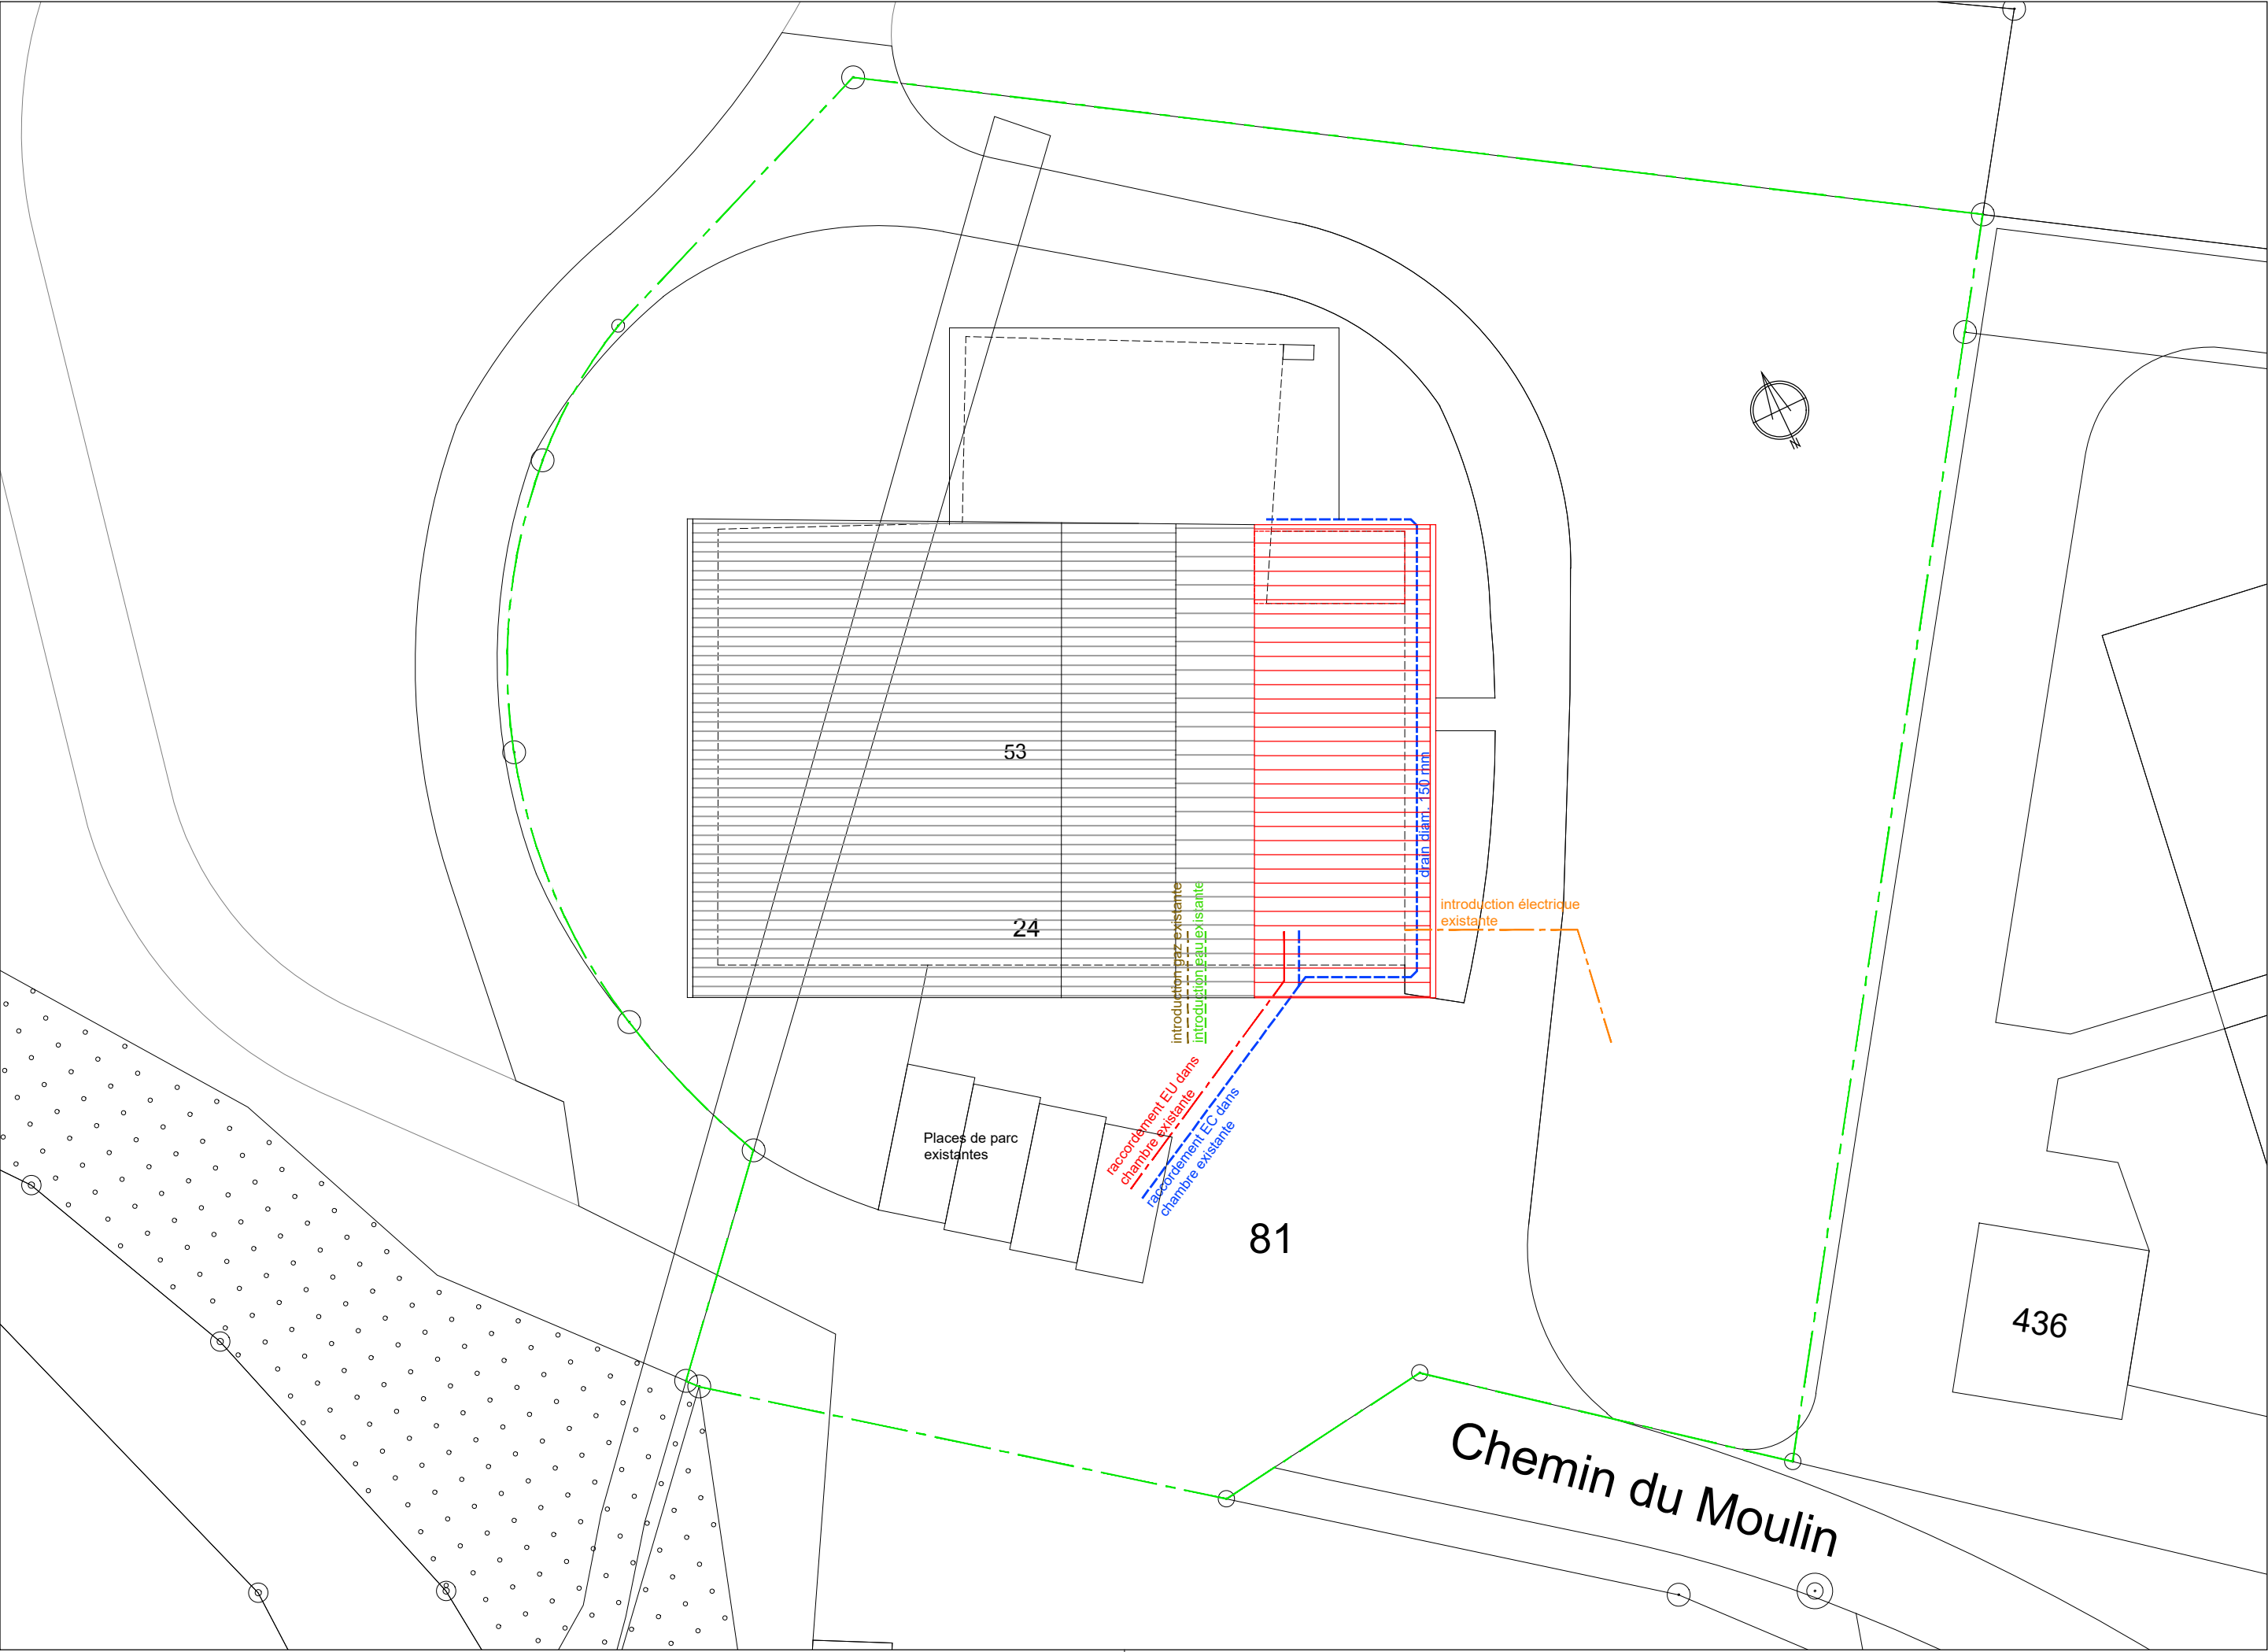

LEGENDES :

- LIMITE DE PROPRIETE
- INTRODUCTION EAU
- INTRODUCTION ELECTRIQUE
- RESEAU EAUX USEES
- RESEAU EAUX CLAIRES

- BATIMENT SANS CHANGEMENT
- A DEMOLIR
- A CONSTRUIRE


DEMANDE DE PERMIS DE CONSTRUIRE
CAMAC N° 249769

LE PROPRIETAIRE :


L'ARCHITECTE :

MODIF :	DATE :	DESCRIPTIONS :	DESSIN :	CONTR :
A				
B				
C				


 B. LACHAT E. SVIKOVSKY ARCH. EAUG-SIA RUE DE MONTOLIEU 6B 1030 BUSSIGNY / VD TEL. 021 691 33 22 FAX 021 691 33 40	COMMUNE DE SAINT-BARTELEMY CHEMIN DU MOULIN 24 - PARCELLE N° 81 - ECA N°53 PROPRIETE DE M. PAUL FAVRE	2514-PF 200 PLAN N°
	RENOVATION DE LA TOITURE ET DE L'APPARTEMENT EXISTANT ET AGRANDISSEMENT AU NORD	ECHELLE : 1/200
	AMENAGEMENTS EXTERIEURS	DESSIN : LZ DATE : 15.04.2026 FORMAT : 630 x 297

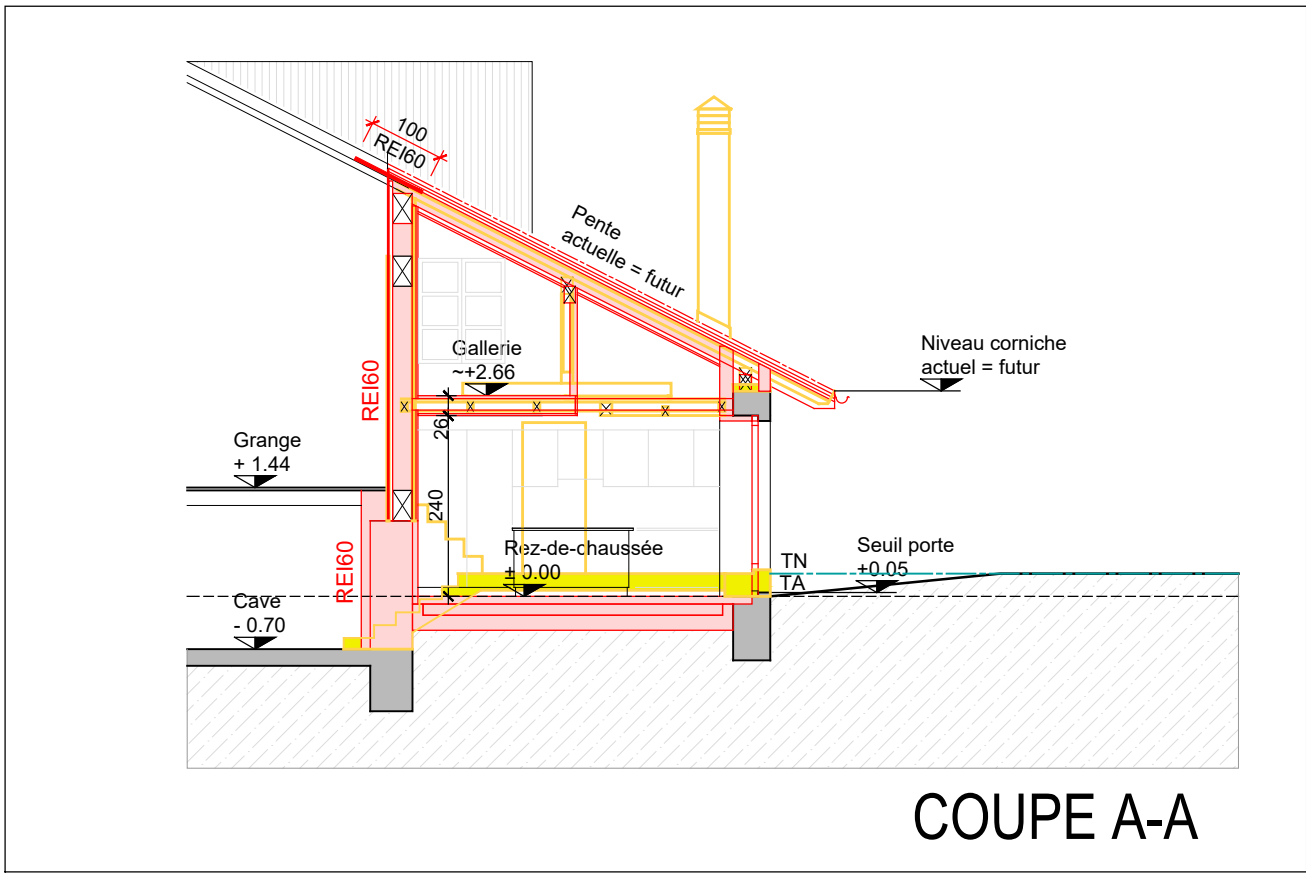


COUPE A-A

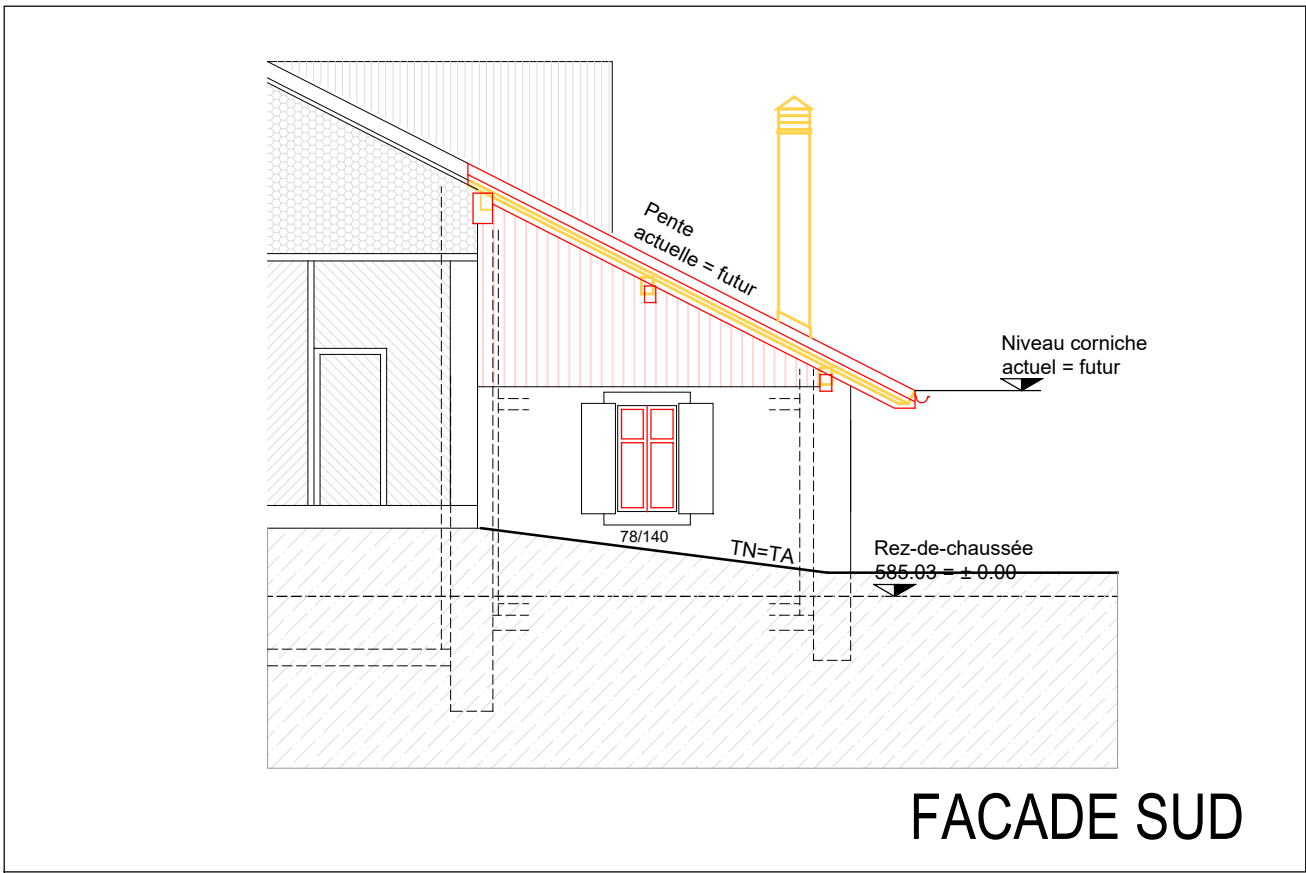


FACADE SUD

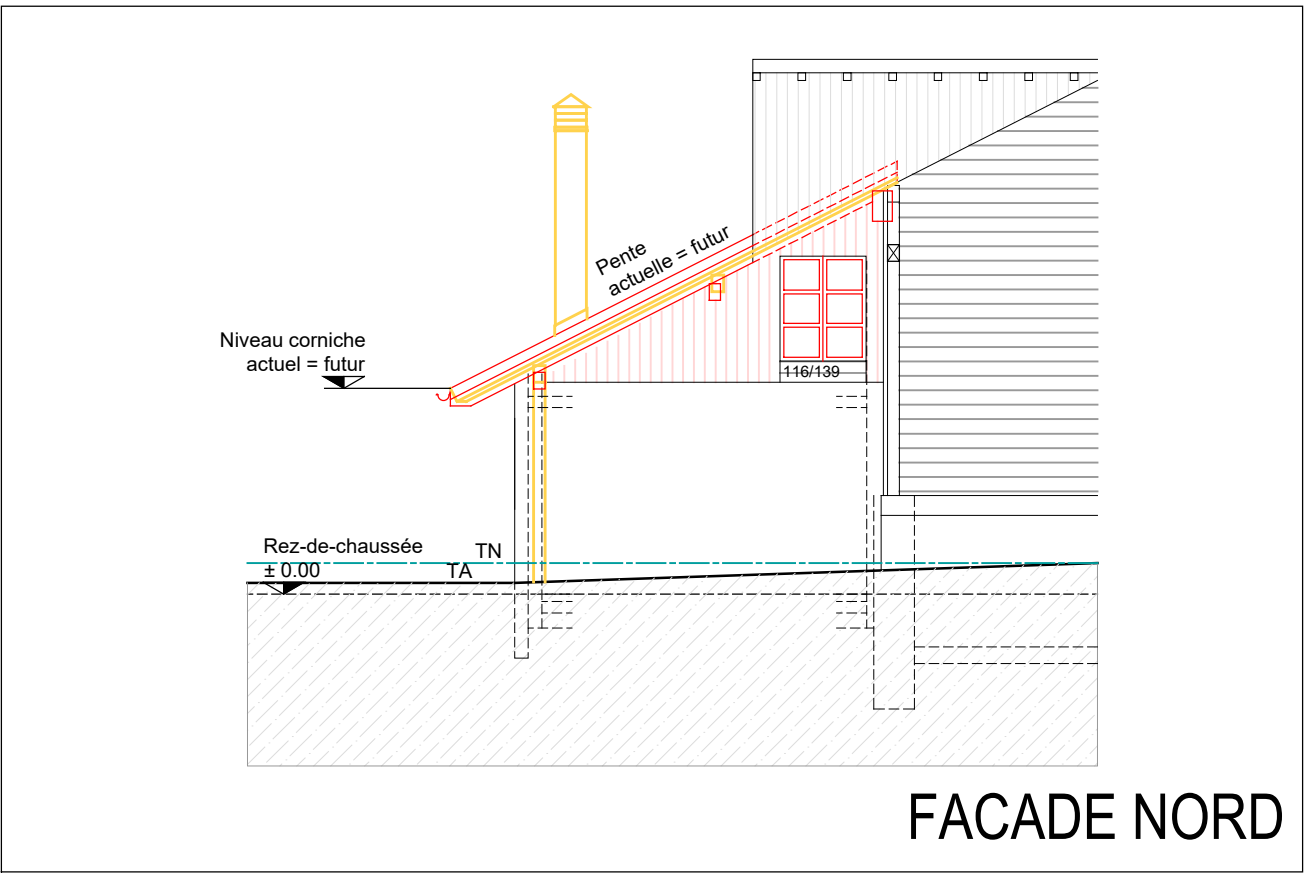


FACADE NORD

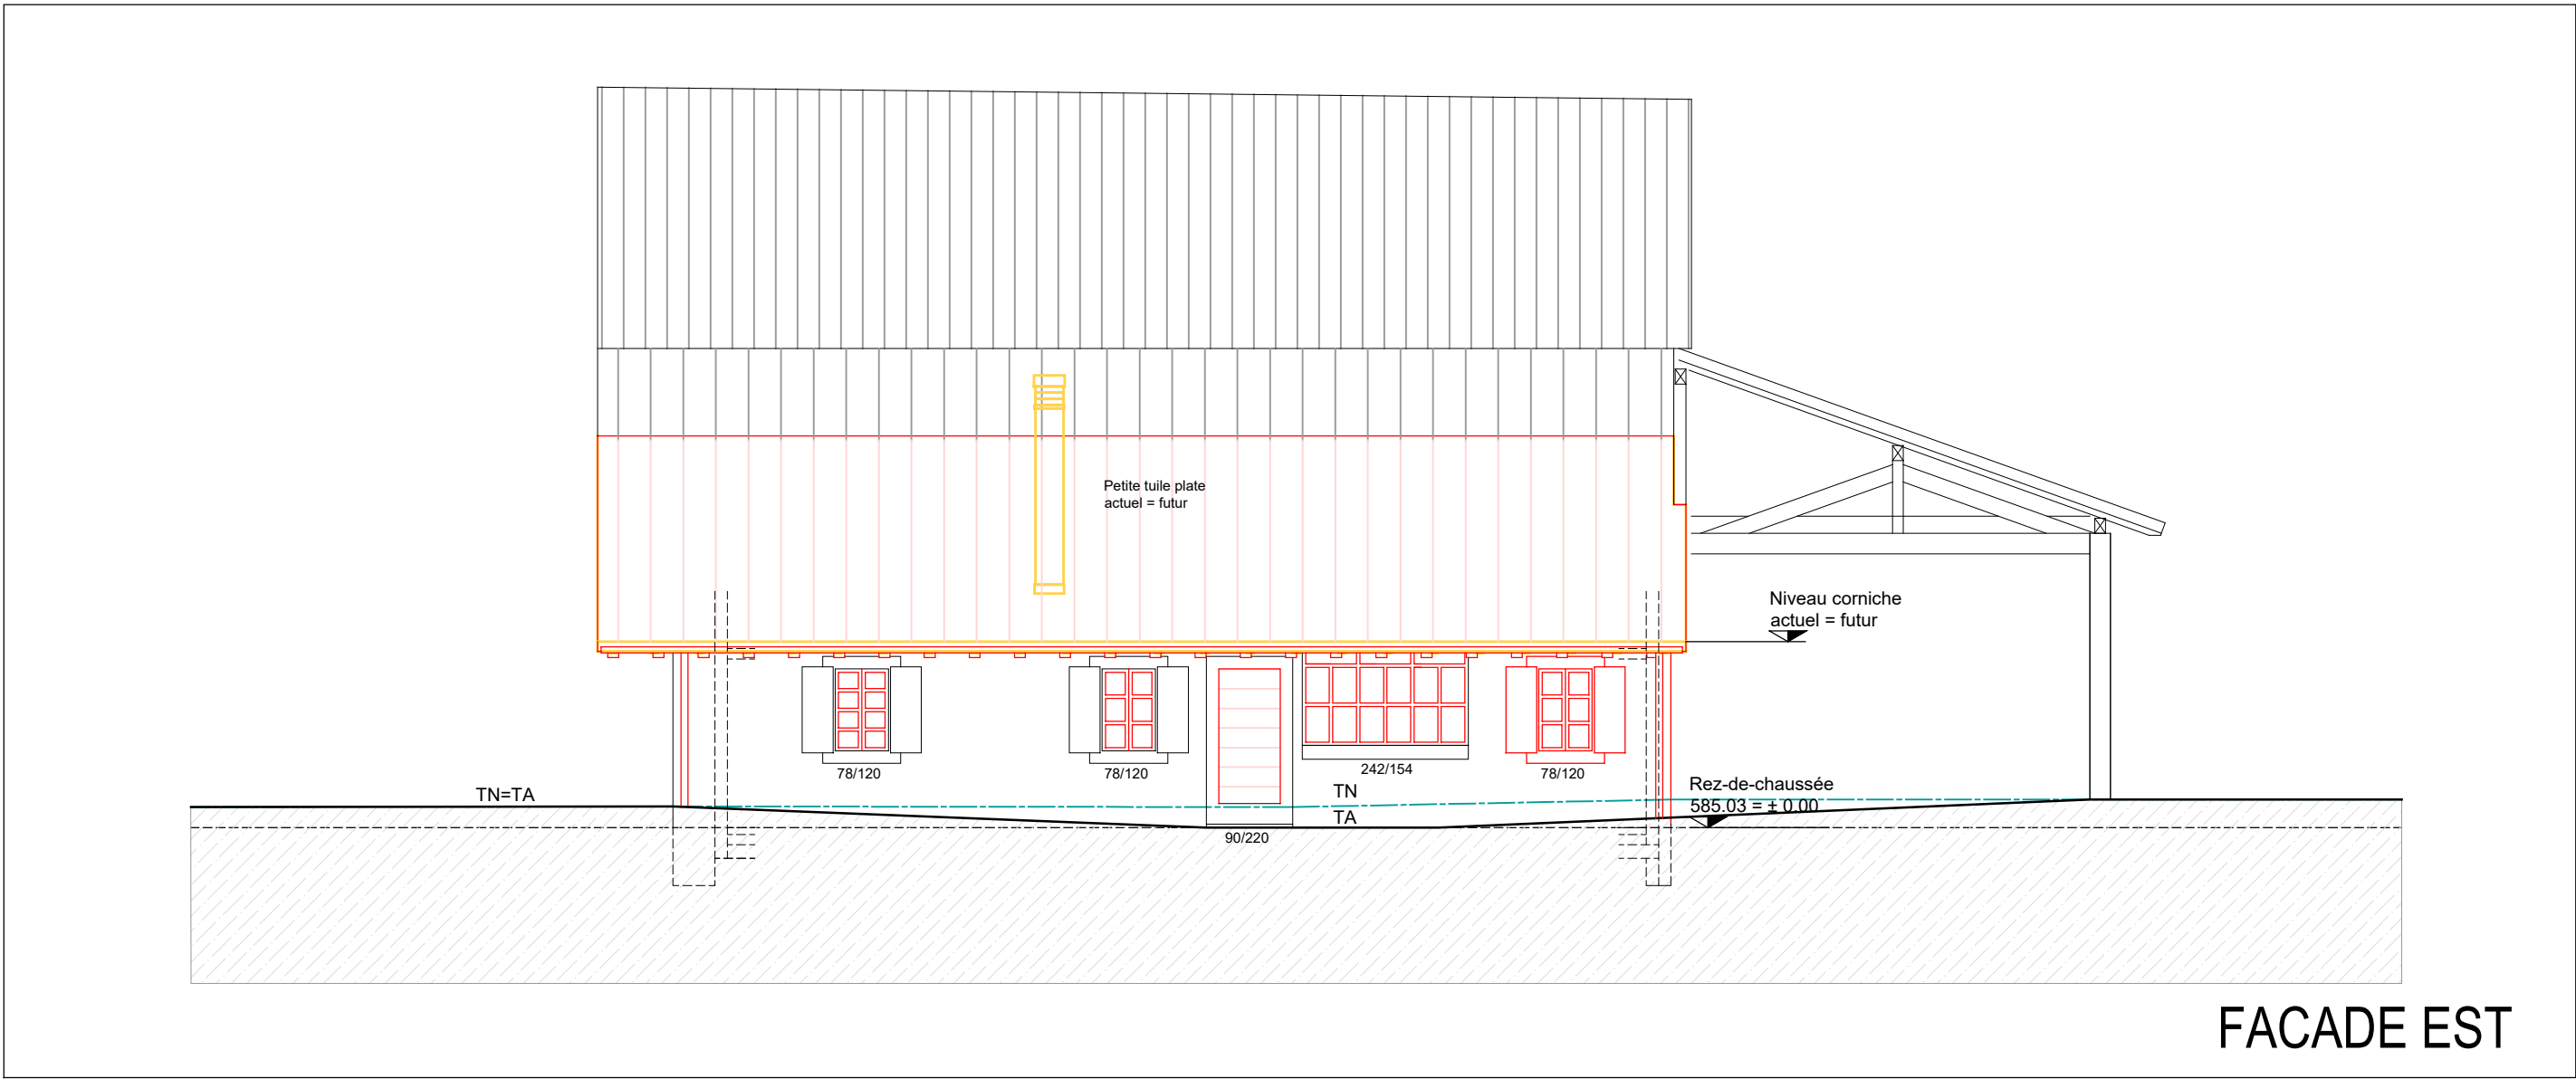

FACADE EST

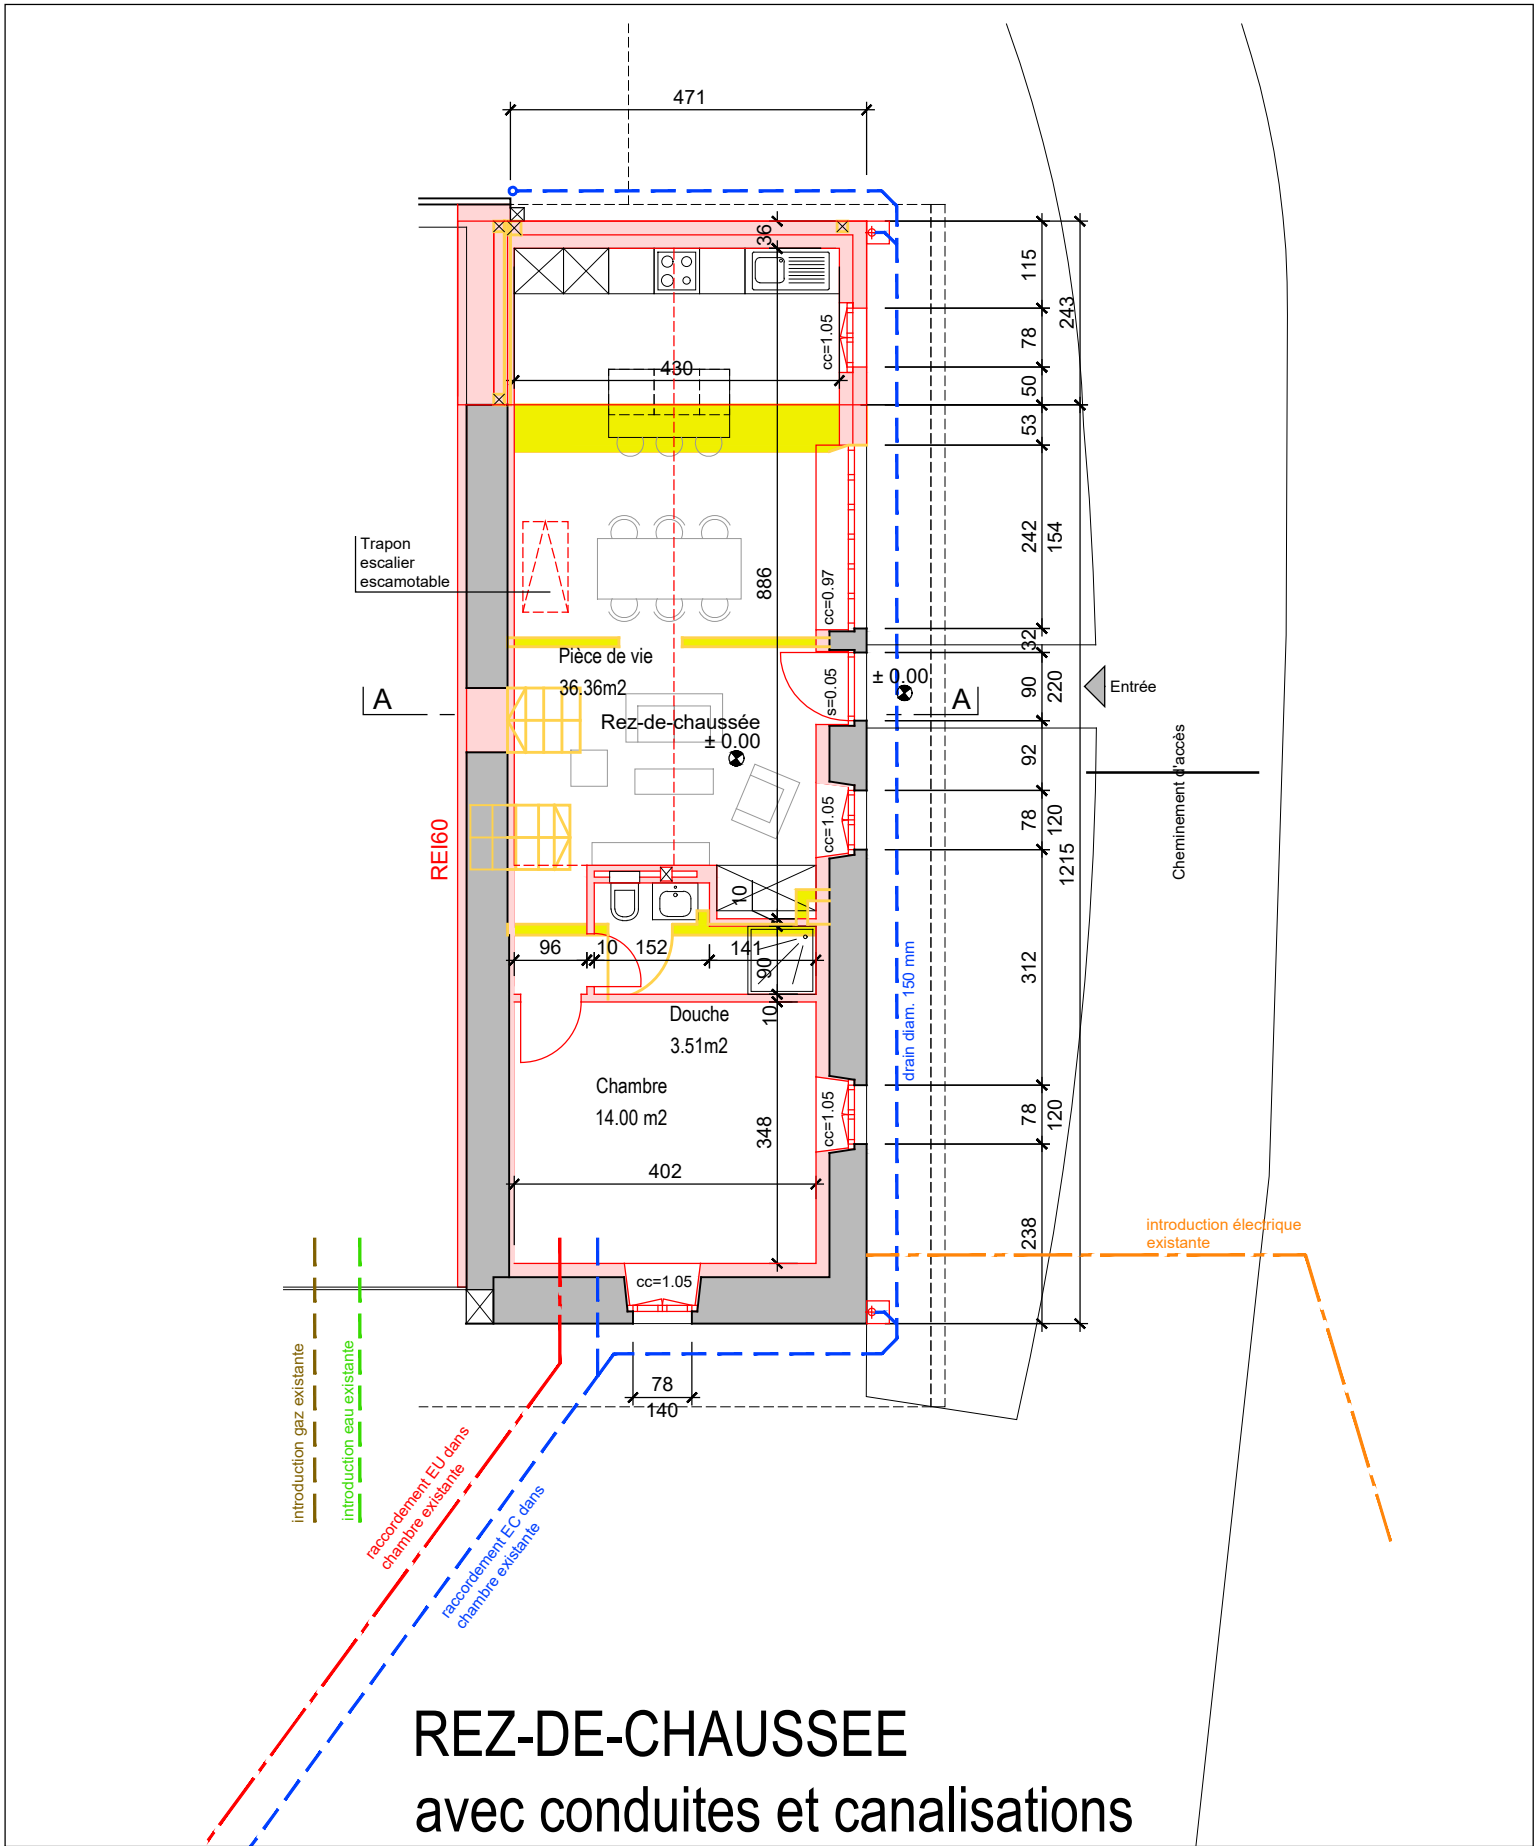

REZ-DE-CHAUSSÉE
avec conduites et canalisations

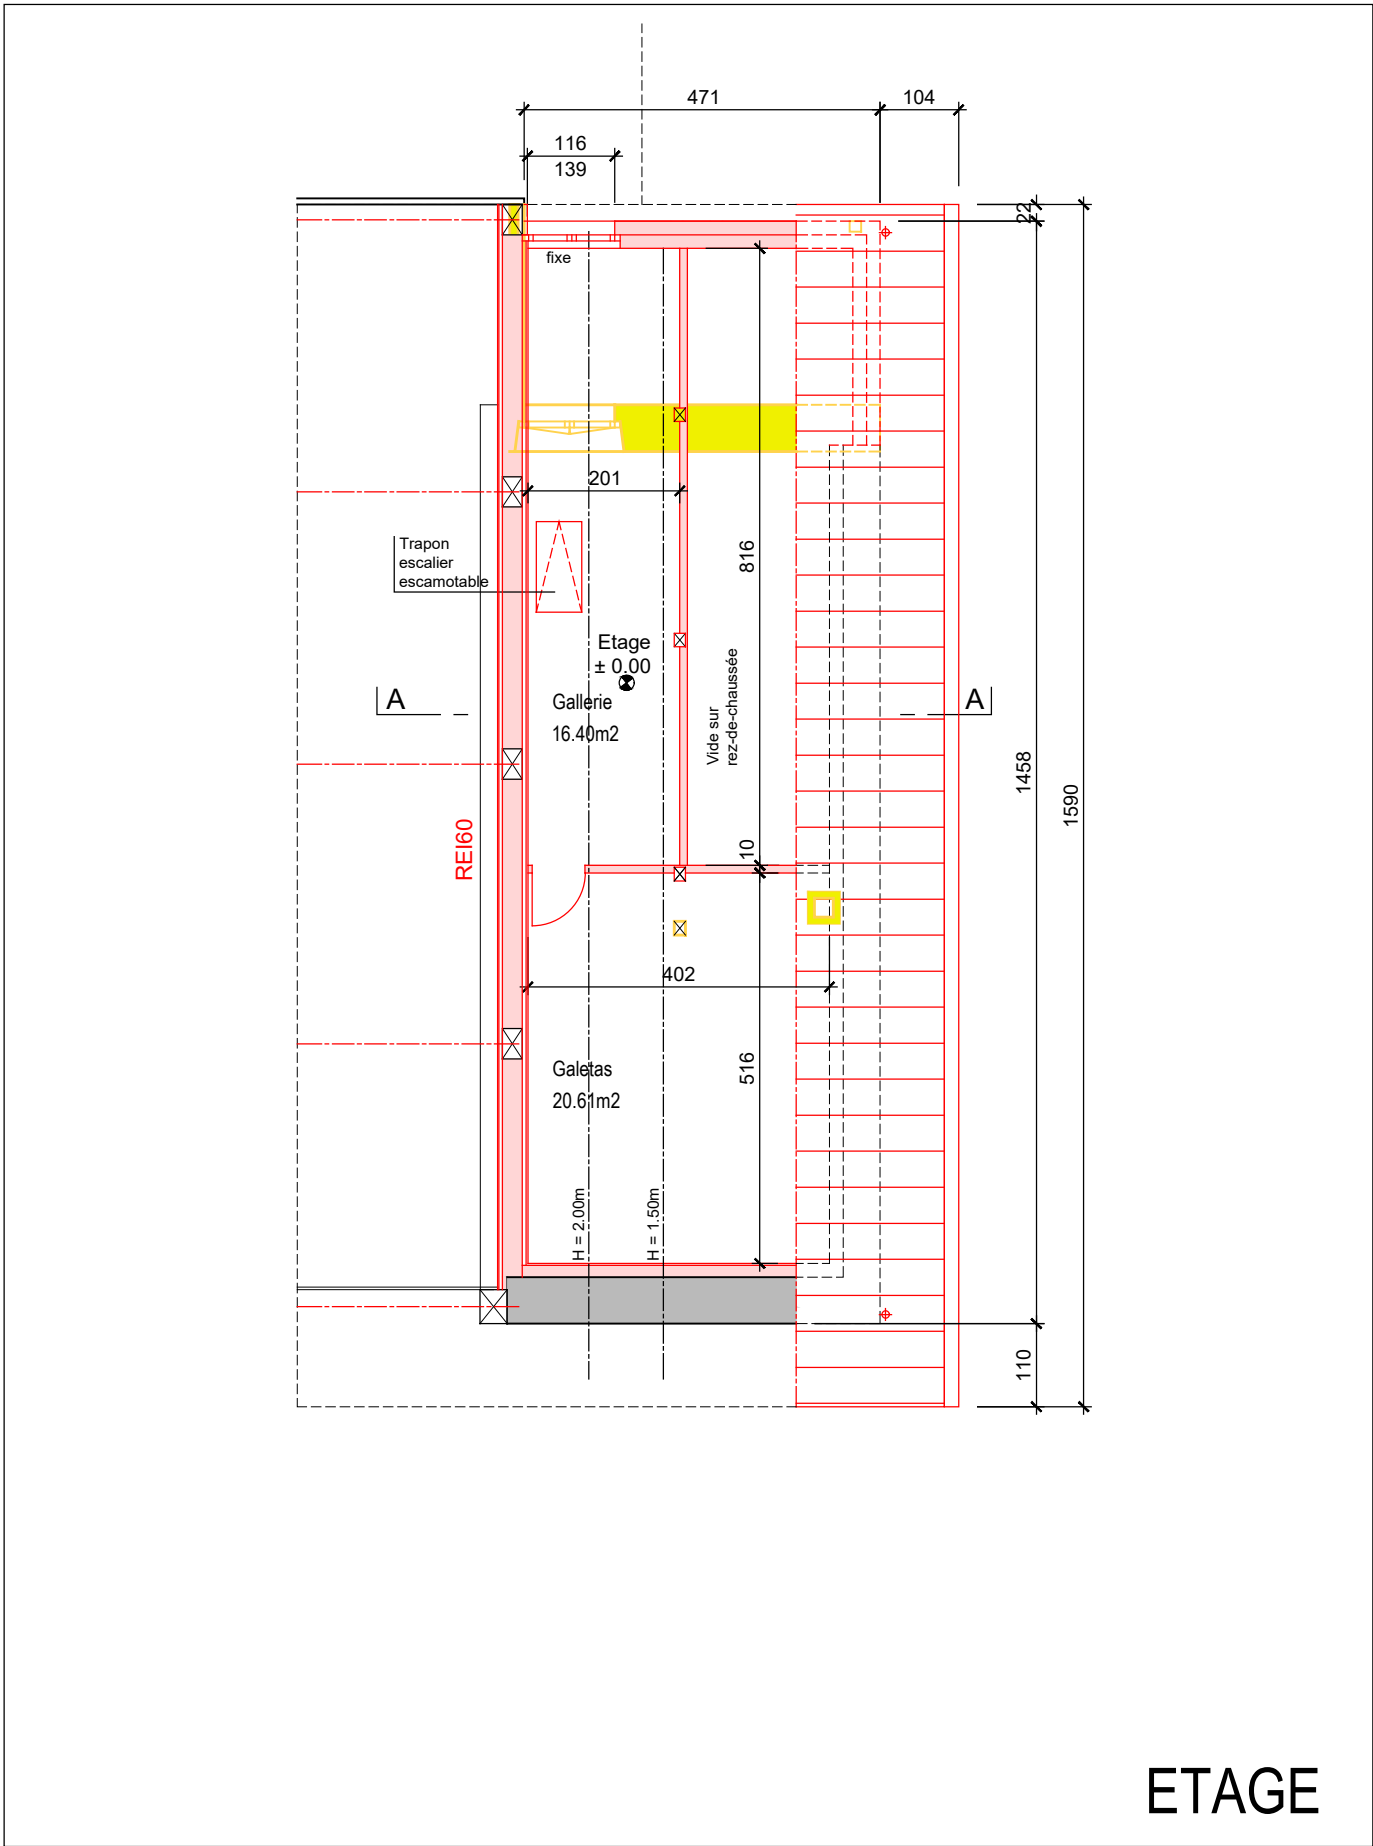

ETAGE

LEGENDES :

- LIMITE DE PROPRIETE
- INTRODUCTION EAU
- INTRODUCTION ELECTRIQUE
- RESEAU EAUX USEES
- RESEAU EAUX CLAIRES

BATIMENT SANS CHANGEMENT
A DEMOLIR
A CONSTRUIRE

DEMANDE DE PERMIS DE CONSTRUIRE

CAMAC N° 249769

LE PROPRIETAIRE :

L'ARCHITECTE :

MODIF :	DATE :	DESCRIPTIONS :	DESSIN :	CONTR :
A				
B				
C				

AIL S ARCHITECTURES SA B. LACHAT E. SVIKOVSKY ARCH. EAUG-SIA RUE DE MONTOLIEU 6B 1030 BUSSIGNY / VD TEL. 021 691 33 22 FAX 021 691 33 40	COMMUNE DE SAINT-BARTELEMY CHEMIN DU MOULIN 24 - PARCELLE N° 81 - ECA N°53 PROPRIETE DE M. PAUL FAVRE	2514-PF PLAN N° 100
	RENOVATION DE LA TOITURE ET DE L'APPARTEMENT EXISTANT ET AGRANDISSEMENT AU NORD	ECHELLE : 1/100
	PLANS, COUPE & FACADES INTRODUCTIONS, CANALISATION & ECA	DESSIN : LZ DATE : 15.04.2026 FORMAT : 630 x 594