
D.T. 102'119_Projet100

Commune de Saint-Barthélemy
Parcelle n° 317
PPE Chemin du Moulin

PLAN DE SITUATION

Aménagement de quatre places de parc
Démolition et construction d'un abri de jardin

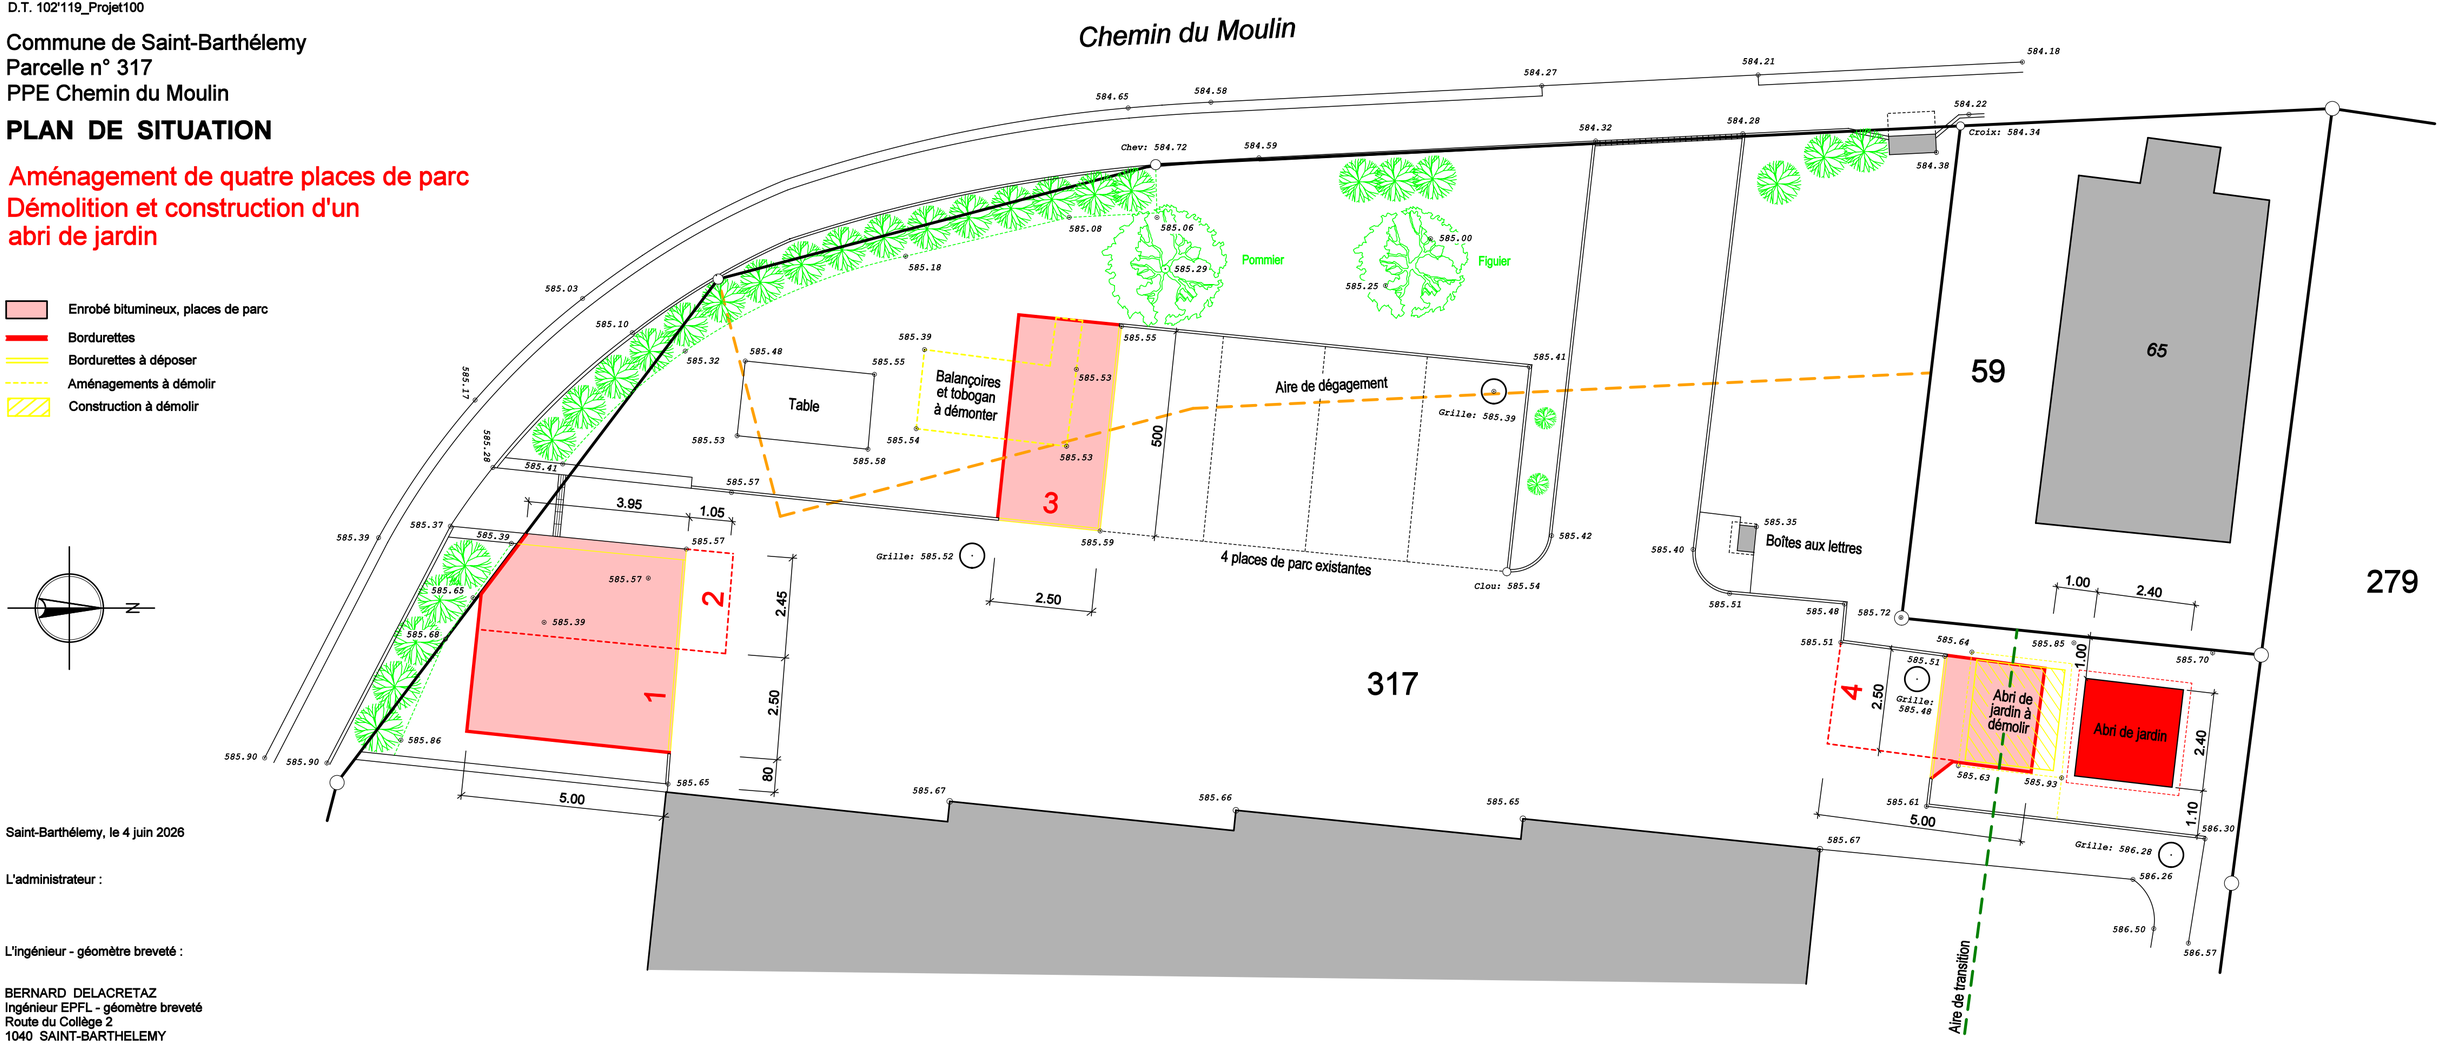

1 : 100

Saint-Barthélemy, le 4 juin 2026

L'administrateur :

L'ingénieur - géomètre breveté :

BERNARD DELACRETAZ
Ingénieur EPFL - géomètre breveté
Route du Collège 2
1040 SAINT-BARTHELEMY
Téléphone : 021/882'53'73
Mobile : 079/417'11'73
E-MAIL : bdelacretaz@bluewin.ch