

PLAN CADASTRAL - MUTATION

COMMUNE DE ST.-BARTHELEMY

Plan folio 4

Echallens , le 3 novembre 1989

Le géomètre officiel :


Delacretaz

No R.F.:

D.T.: 102018

Mens. graphique

La Tousannaz

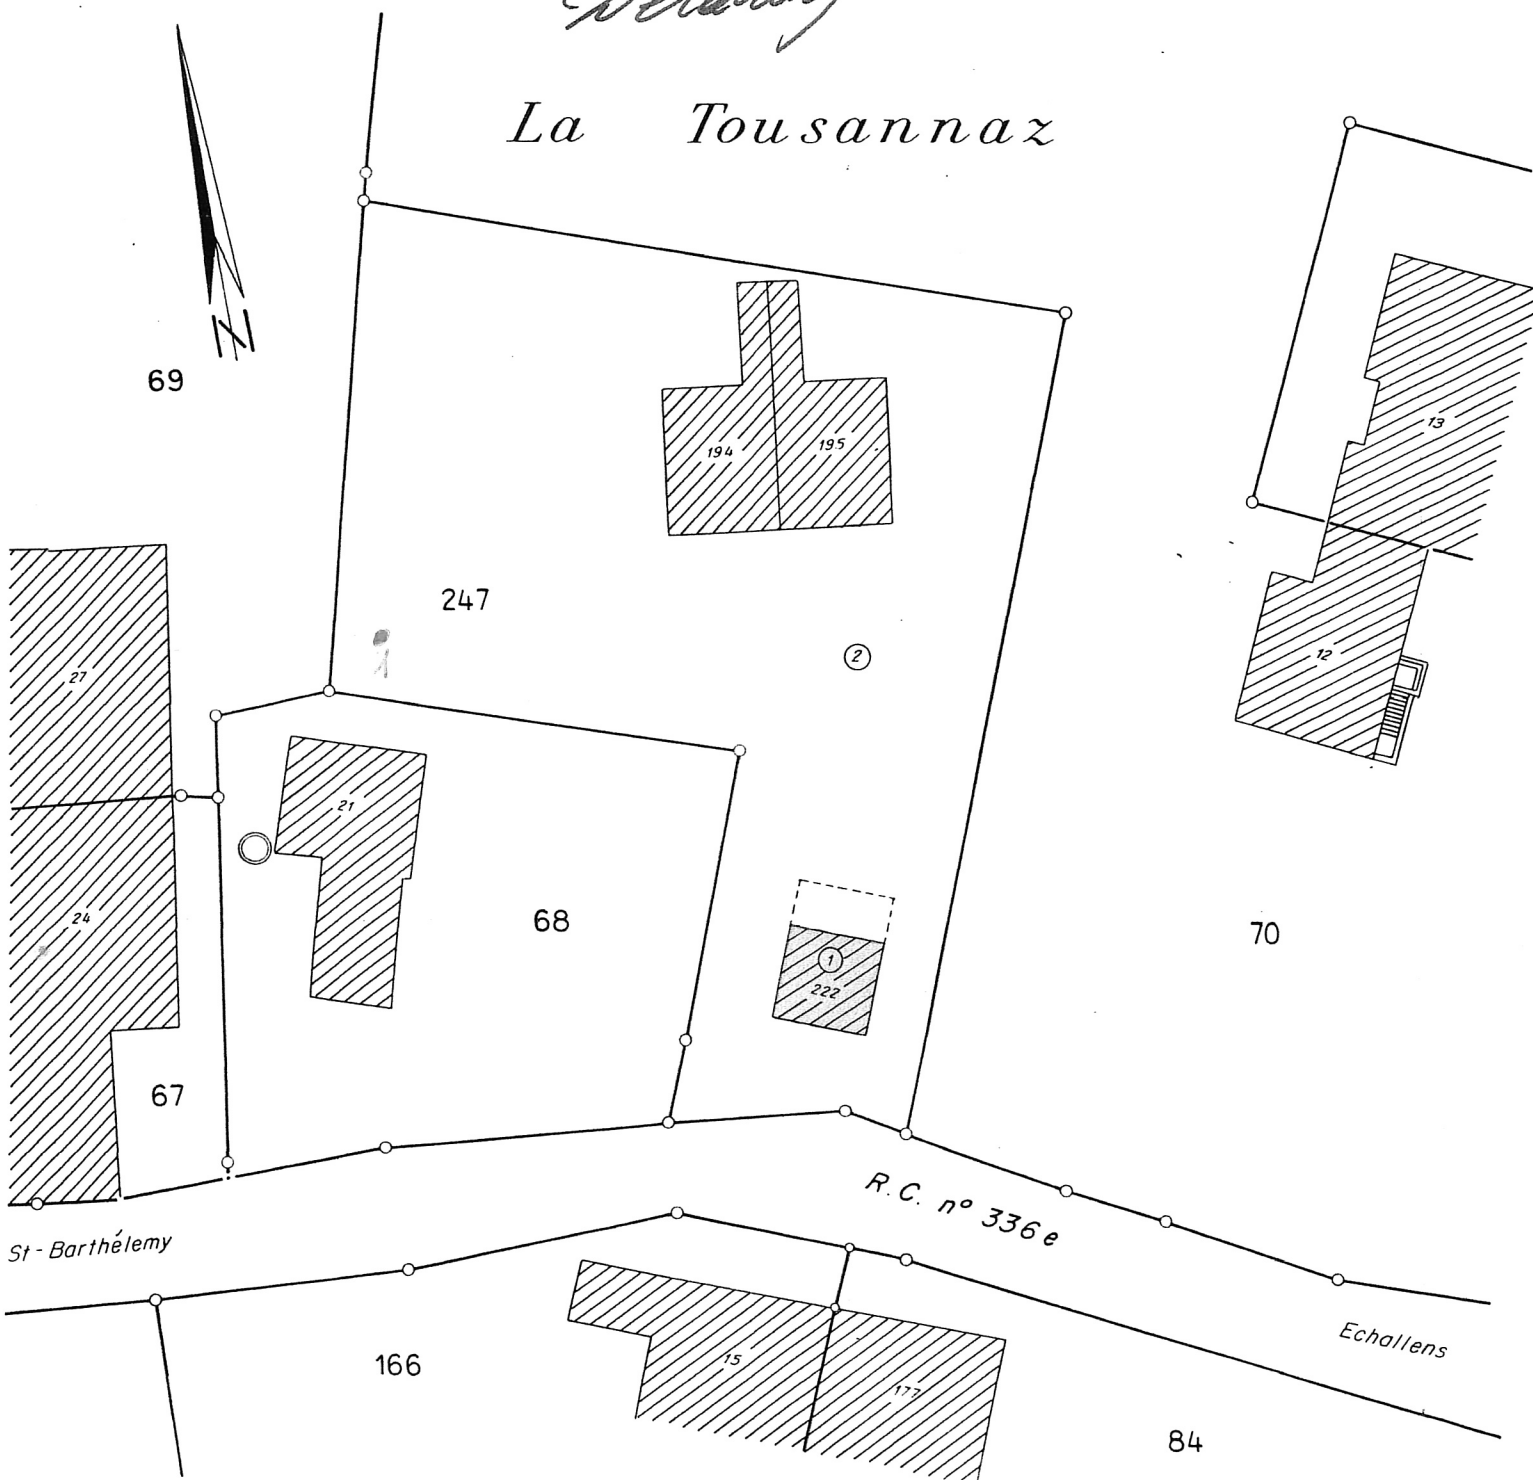

Coordonnées : 536 195 / 165 375

Bernard DELACRETAZ
Ing. géomètre officiel
Maison Grise
1040 ECHALLENS
tél: 881 33 20

Bernard Delacreta
Géomètre officiel
1040 ECHALLENS
Fr. 2.50

1:500